

# MAPA DO CELÓW PROJEKTOWYCH

Opracowano na podstawie pomiaru bezpośredniego oraz wielkością mapy 1: 2000

skala: 1 : 500

Miejscowość: Świnowice  
Jednostka ewid.: 24.1308\_2 Tworóg  
Obiekt: 0008 Świnowice  
GPZ: 664212273.2078  
Układ współrzędnych: 2000 sekcja: 6.135.26.094.4  
Układ wysokości: Kronsztadt

graniczący teren, który jest przedmiotem aktualizacji  
linia rozgraniczająca przeznaczenie terenów zgodnie z Miejscowym Planem Zagospodarowania Przestrzennego

Mapa służy do zaprojektowania obiektów kubaturowych w odległości większej niż 4 m od granic działki 380/12.

Granice działek przeniesiono z mapy ewidencyjnej

Służebności gruntowych nie badano.

Wykazana ilość kondygnacji dla budynku na działce 380/12 jest niezgodna ze stanem w EGB.

Nie wykazuje się istnienia w terenie innych nie wykazanych na niniejszej mapie urządzeń podziemnych, które nie były zgłoszone do inwentaryzacji lub, o których braku jest informacji w instytucjach branżowych.

Opracowano dnia: 13.09.2016 r.

Wykonawca:

## USŁUGI GEODEZYJNE


Łukasz Alakasy  
42-690 Nowa Wieś Tworowska, ul. Tyna 12  
tel. 66-72-444.80 www.geodezja.pl  
NIP:645-230-00-57 REGON 24160385

## GEODETA



mgr inż. Aleksy


GEODETA UPRAWNIENY  
mgr inż. Olgierd Kucziński  
nr uprawnień: 21568

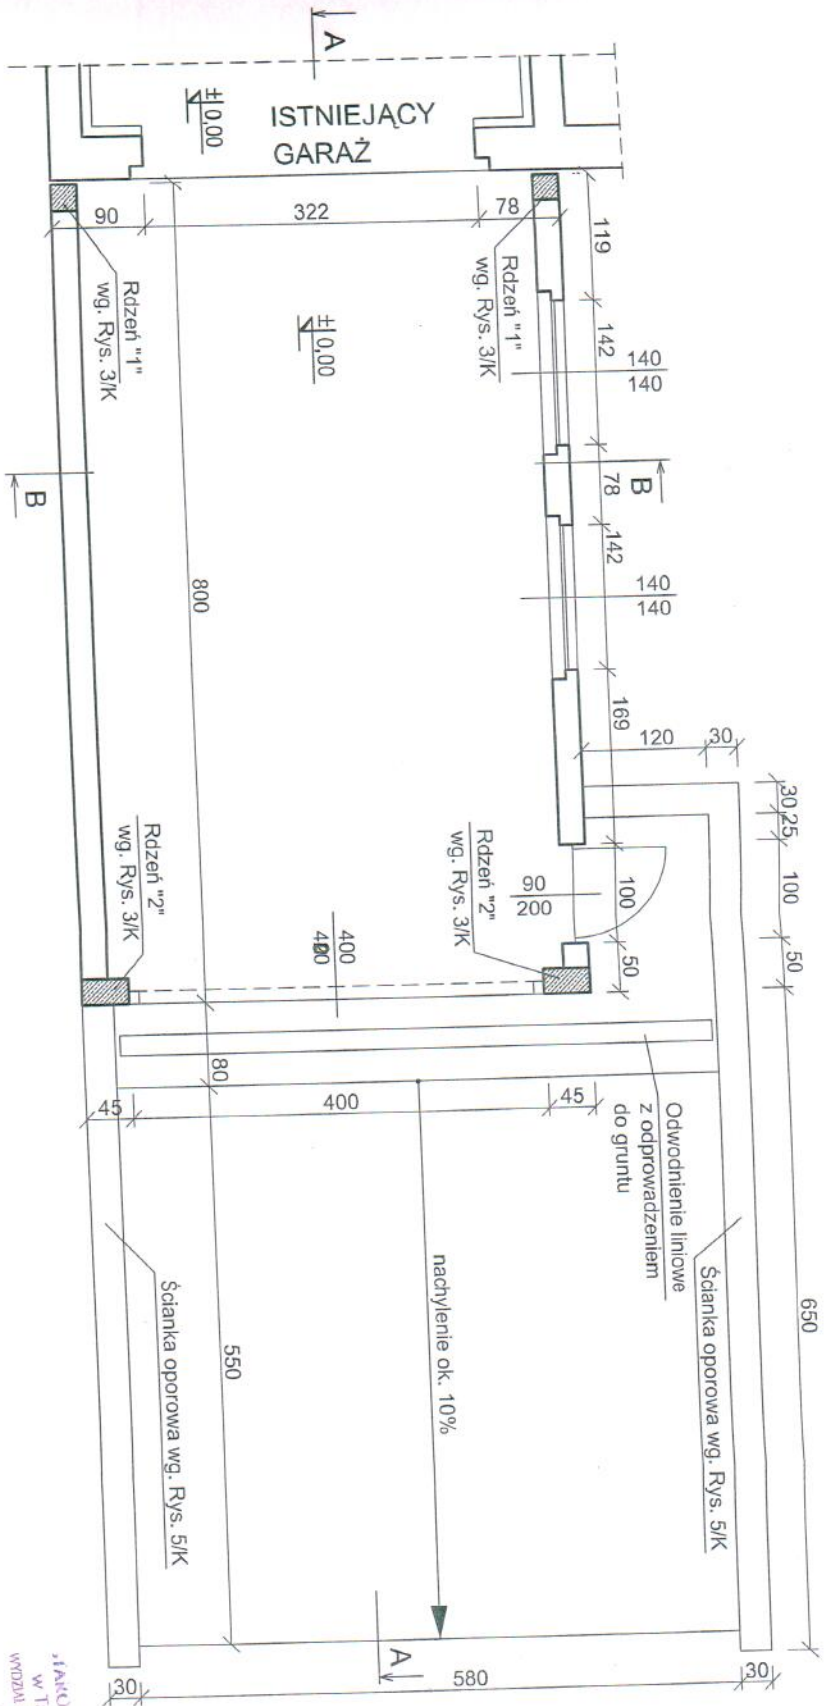PODZIAŁOWA BR. 12, 13, 14, 206
--



STUDIO ARCHITECTURAL  
w Tarnowskich Górach  
WYDZIAŁ BUDOWNICTWA I ARCHITEKTURY  
ul. Karłowicza 5

INŻYNIERIA BUDOWLANA DR INŻ. MARTA KATUZA			
ul. Armii Krajowej 12/15, 42-609 Tarnowskie Góry			
Temat:			
PROJEKT BUDOWLANY ROZBUDOWY			
BUDYNKU WIELOFUNKCYJNEGO			
Lokalizacja: DZ. NR 380/12 UL. WIEJSKA 77			
ŚWINIOWICE, 42-690 TWORÓG			
Branża: ARCHITEKTONICZNO-			
-BUDOWLANA			
Skala:		1:50	
Nazwa rysunku: RZUT GARAŻU			
Projektował:	Nr upr.:	Podpis:	Data:
mgr inż. arch. Sławomir Kaczerowski	484/85		03.2017
Opracowała:		Podpis:	Nr rys.:
dr inż. Marta Katuza			2

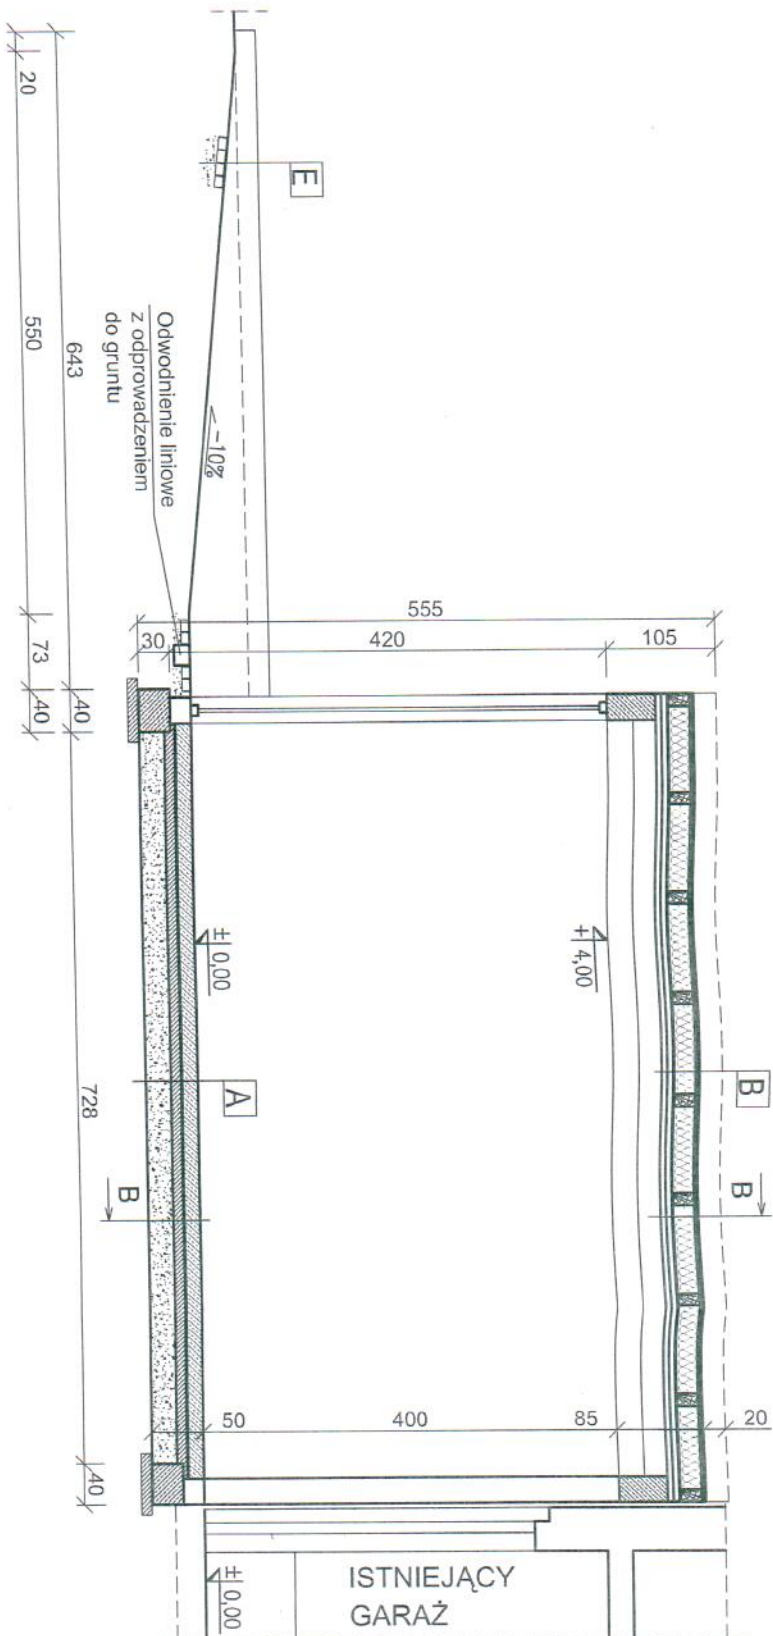

0,15	<b>A</b>	plyta żelbetowa ze zbrojeniem rozproszonym
0,10		izolacja przeciwwodna
0,10		chudy beton
0,25		żwir zagęszczony


	<b>E</b>	kostka brukowa
		zagręszczona podsypką

	<b>B</b>	2 x papa termozgrzewalna
0,025		deski 25mm (drewno C18)
0,20		krokwie 120x200mm co 1,0m (drewno C27)
0,20		wełna mineralna miękka między krokiewiami
		folia paroszczelna
		plyta g-k na ruszcie

STARSZYTYTUŁ POWIATOWY  
w Tarnowskich Górach  
WODZĄ BUDOWNICTWA LĄCZNIKÓW  
ul. Karłowicza 5

INŻYNIERIA BUDOWLANA DR INŻ. MARTA KALUŻA ul. Armii Krajowej 12/15, 42-609 Tarnowskie Góry	
Temat: PROJEKT BUDOWLANY ROZBUDOWY BUDYNKU WIELOFUNKCYJNEGO	
Lokalizacja: DZ. NR 380/12 UL. WIEJSKA 77 ŚWINIOWCE, 42-690 TWORÓG	
Branda: ARCHITEKTONICZNO-BUDOWLANA	Skala: 1:50
Nazwa rysunku: PRZEKRÓJ PODEUŻNY GARAŻU (A-A)	
Projektował: mgr inż. arch. Sławomir Kaczorowski	Nr upr.: 484/85
Opracował: dr inż. Marta Kaluża	Podpis: [Podpis] Data: 03.2017
	Nr rys.: 3



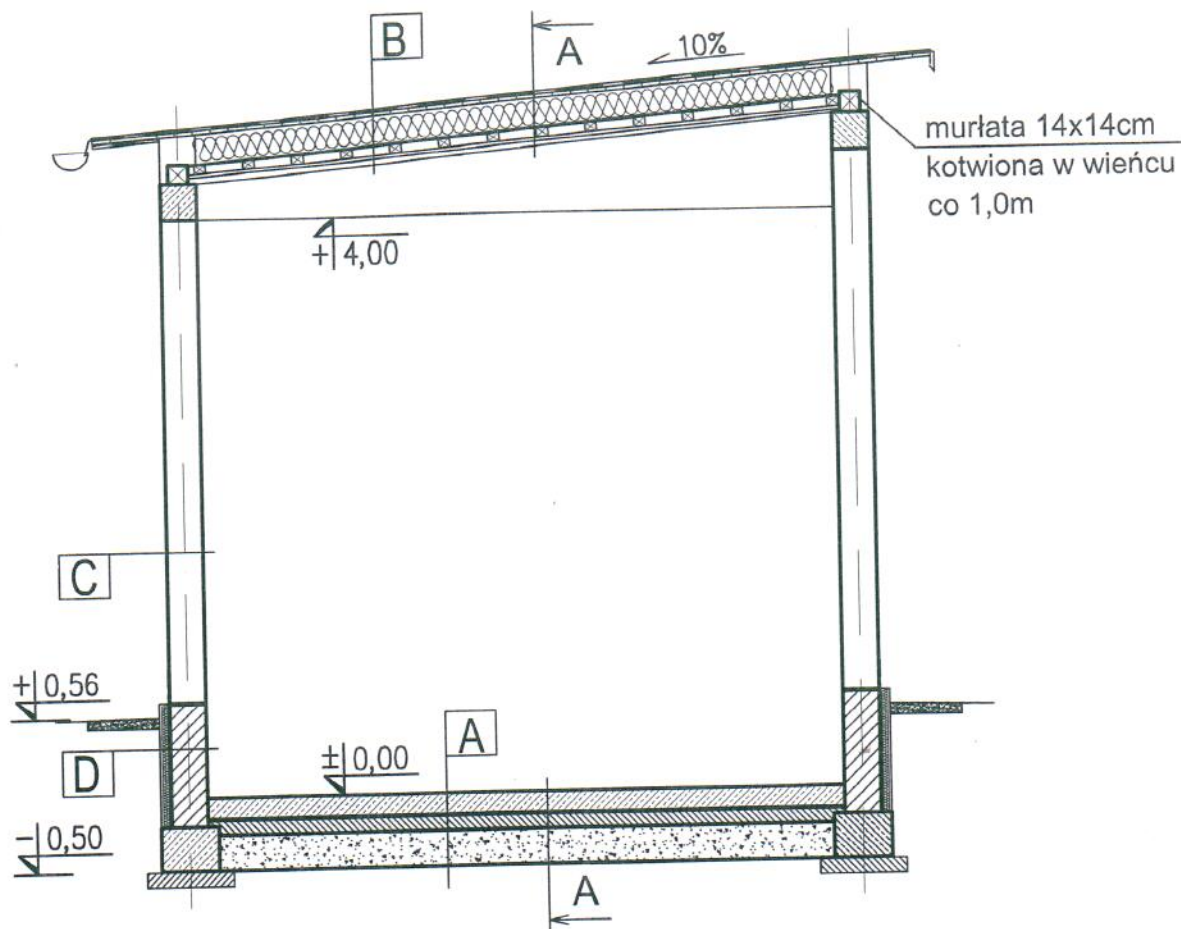

A	
0,15	płyta żelbetowa ze zbrojeniem rozproszonym
	izolacja przeciwwodna
0,10	chudy beton
0,25	żwir zagęszczony




B	
	2 x papa termozgrzewalna
0,025	deski 25mm (drewno C18)
0,20	krokwie 120x200mm co 1,0m (drewno C27)
0,20	wełna mineralna miękka między krokiewiami
	folia paroszczelna
	płyta g-k na ruszcie

C	
0,25	ściana z pustaków
0,02	tynk cementowo-wapienny

D	
0,10	styropian ekstrudowy
0,25	bloczki betonowe
0,02	tynk cementowo-wapienny

STAROSTWO POWIATOWE  
w Tarnowskich Górach  
WYDZIAŁ BUDOWNICTWA I ARCHITEKTURY  
ul. Karłuszowiec 5


INŻYNIERIA BUDOWLANA DR INŻ. MARTA KAŁUŻA ul. Armii Krajowej 12/15, 42-609 Tarnowskie Góry			
Temat: PROJEKT BUDOWLANY ROZBUDOWY BUDYNKU WIELOFUNKCYJNEGO			
Lokalizacja: DZ. NR 380/12 UL. WIEJSKA 77 ŚWINIOWICE, 42-690 TWORÓG			
Branża:	ARCHITEKTONICZNO- -BUDOWLANA	Skala:	1:50
Nazwa rysunku: PRZEKRÓJ POPRZECZNY GARAŻU (B-B)			
Projektował: mgr inż. arch. Sławomir Kaczorowski	Nr upr.: 484/85	Podpis: <i>[Signature]</i>	Data: 03.2017
Opracowała: dr inż. Marta Kałuża		Podpis: <i>[Signature]</i>	Nr rys.: 4

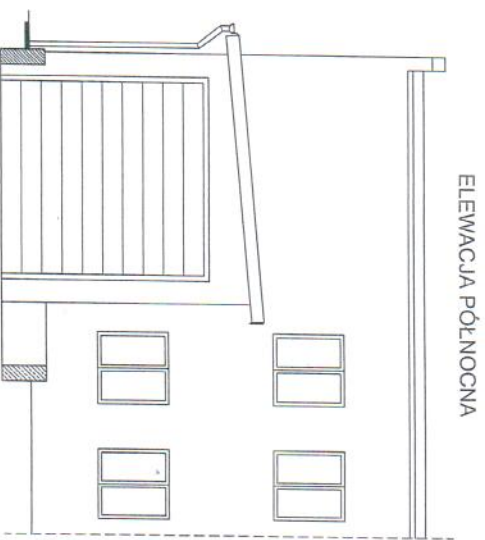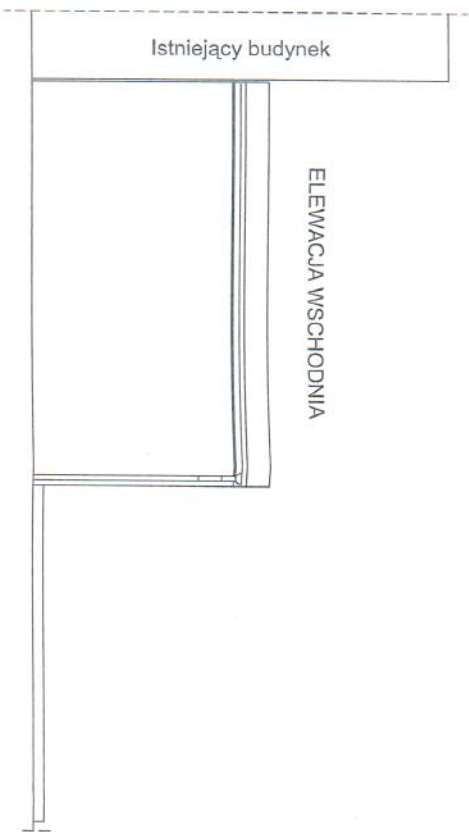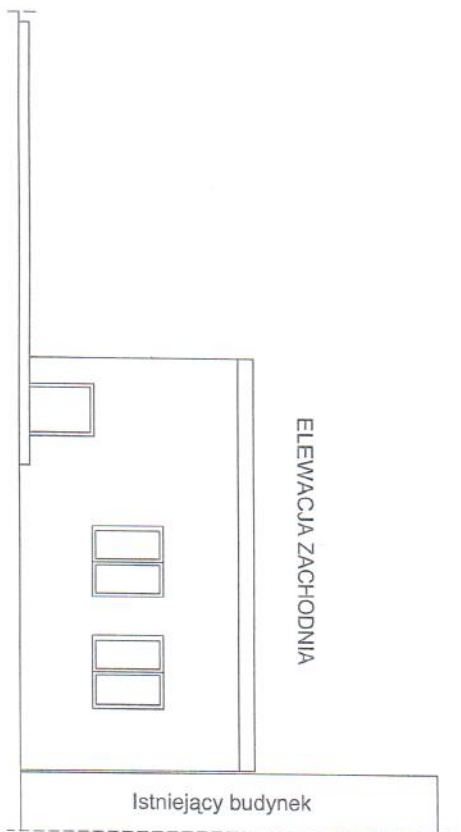


JAKUBOWICZ PRACOWNIA  
 w Tarnowskich Górach  
 WYDZIAŁ BUDOWNICTWA I ARCHITEKTURY  
 ul. Karłowicza 5

INŻYNIERIA BUDOWLANA, DR INŻ. MARTA KALUŻA ul. Armii Krajowej 12/15, 42-609 Tarnowskie Góry	
Temat: PROJEKT BUDOWLANY ROZBUDOWY BUDYNKU WIELOFUNKCYJNEGO	
Lokalizacja: DZ. NR 380/12 UL. WIEJSKA 77 ŚWINIOWICE, 42-690 TWORÓG	
Branża: ARCHITEKTONICZNO- BUDOWLANA	Skala: 1:100
Nazwa rysunku: ELEWACJE	
Projektował: mgr inż. arch. Sławomir Kaczorowski	Nr upr.: 484/85
Opracował: dr inż. Marta Kaluża	Data: 03.2017
Podpis: 	Nr rys.: 5

POŁUDNIOWA RAMA GARAŻU  
(WIDOK OD WEWNĄTRZ)

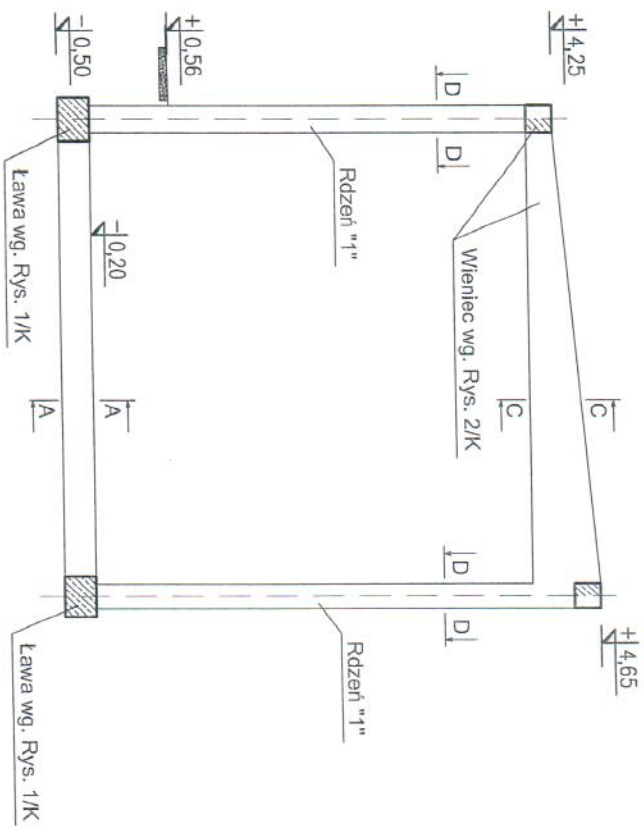


PÓŁNOCNA RAMA GARAŻU  
(WIDOK OD ZEWNĄTRZ)

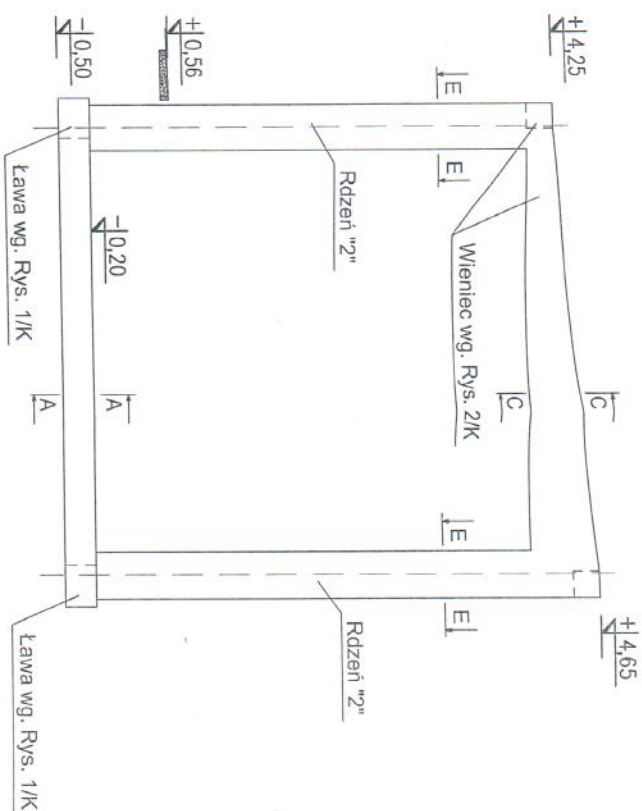

RDZEŃ "1"

D-D

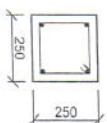

ZBROJENIE PIONOWE:


2 x 2φ12mm

ZBROJENIE POPRZECZNE:

φ6mm co 250mm

RDZEŃ "2"

E-E

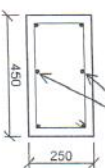

położenie prętów dostosować  
do wienca podłużnego

ZBROJENIE PIONOWE:

2 x 3φ12mm

ZBROJENIE POPRZECZNE:

φ6mm co 250mm


Wymagane prawidłowe zakotwienie  
prętów w narożach,  
 $l_{zak} = 500mm$

BETON C20/25 (B25)  
STAL A-IIIN  
OTULINA: 30mm


INŻYNIERIA BUDOWLANA DR. INŻ. MARTA KATUZA ul. Armii Krajowej 12/15, 42-609 Tarnowskie Góry	
Temat: PROJEKT BUDOWLANY ROZBUDOWY BUDYNKU WIELOFUNKCYJNEGO	
Lokalizacja: DZ. NR 380/12 UL. WIEJSKA 77 ŚWINIOWICE, 42-690 TWORÓG	
Branożo: KONSTRUKCYJNA	Skala: 1:50 1:20
Nazwo rysunku: KONSTRUKCJA ŻELBETOWA (RAMA N I S)	
Projektował: dr inż. Jacek Huliński	Nr upr.: 807/92
Opracował: dr inż. Marta Katuza	Nr rys.: 3/K



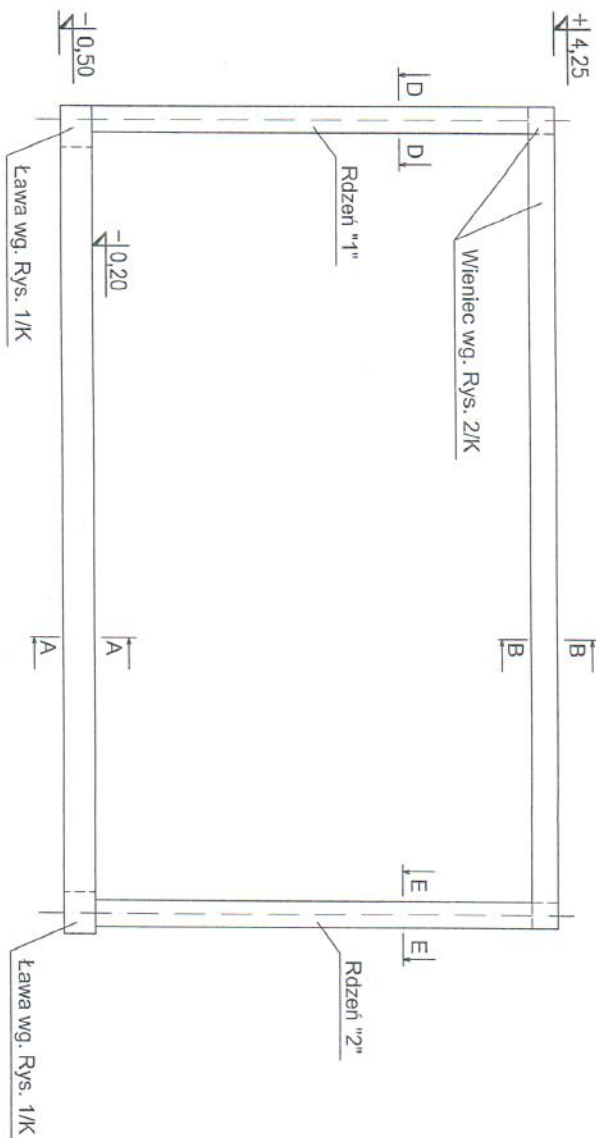

WSCHODNIA RAMA GARAŻU (WIDOK OD ZEWNĄTRZ)

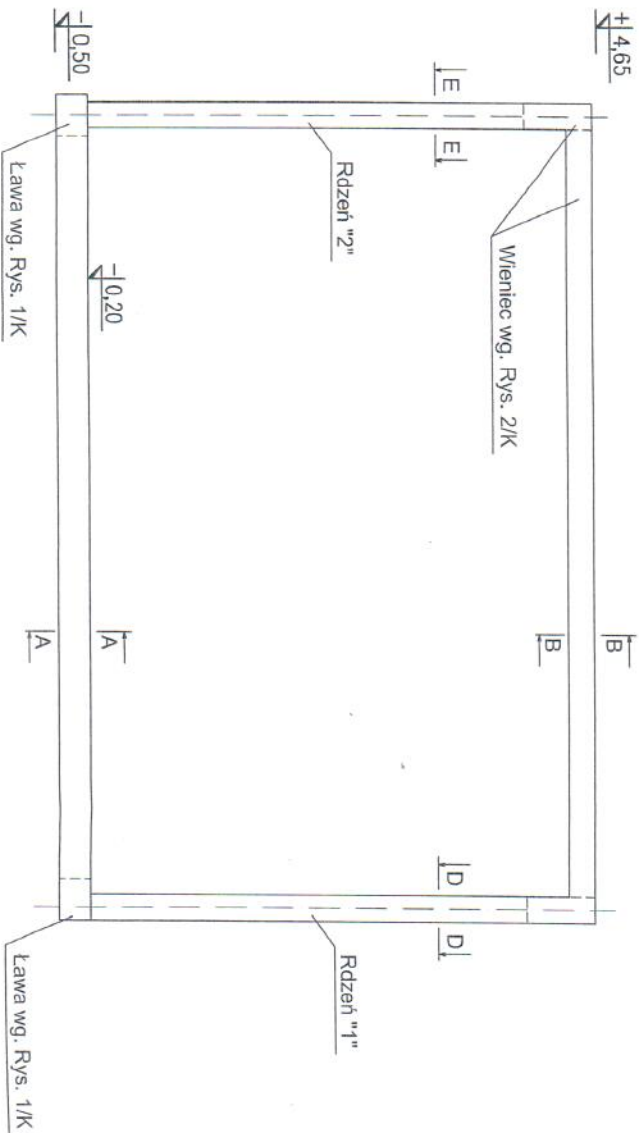


ZACHODNIA RAMA GARAŻU (WIDOK OD ZEWNĄTRZ)




BETON C20/25 (B25)  
STAL A-IIIIN  
OTULINA: 30mm  
Wymagane prawidłowe zakotwienie  
prętów w narożach,  
 $l_{zd} = 500mm$

INŻYNIERIA BUDOWLANA DR INŻ. MARTA KALUŻA ul. Armii Krajowej 12/15, 42-608 Tarnowskie Góry				
Temat: PROJEKT BUDOWLANY ROZBUDOWY BUDYNKU WIELOFUNKCYJNEGO				
Lokalizacja: DZ. NR 380/12 UL. WIEJSKA 77 ŚWINIOWICE, 42-690 TWORÓG				
Branża: KONSTRUKCYJNA		Skala: 1:50		
Nazwa rysunku: KONSTRUKCJA ŻELBETOWA (RAMA W I E)				
Projektował: dr inż. Jacek Huliński		Nr upr.: 807/92	Podpis: 	Data: 03.2017
Opracował: dr inż. Marta Kaluża			Podpis: 	Nr rys.: 4/K

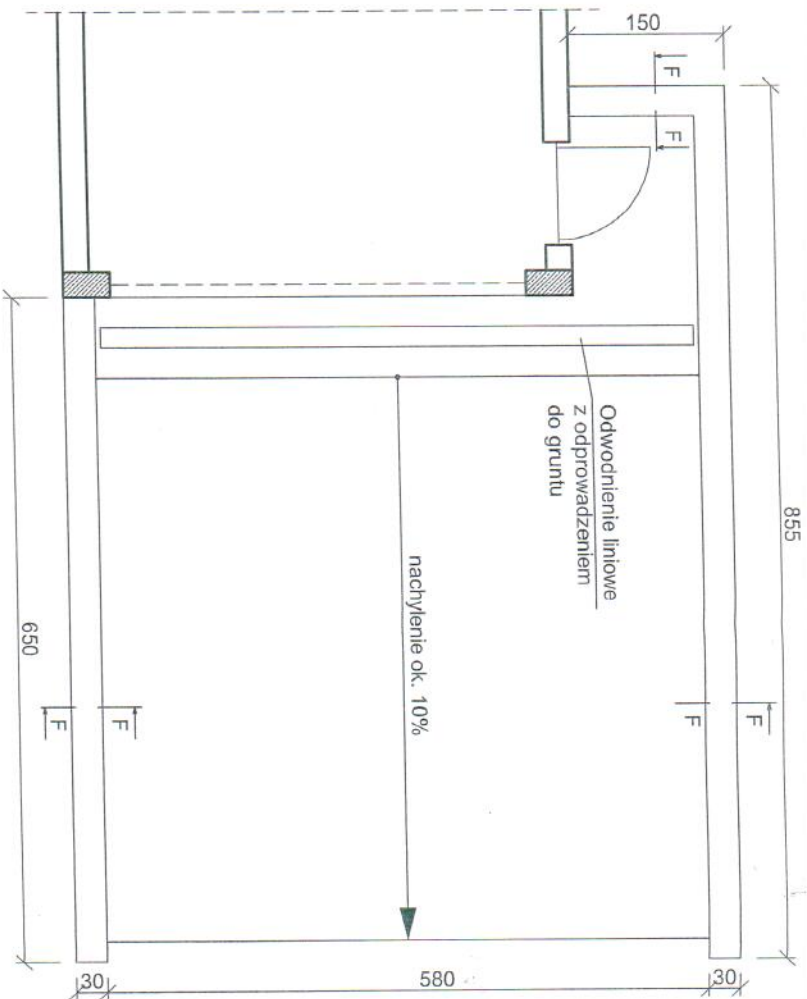

F - F

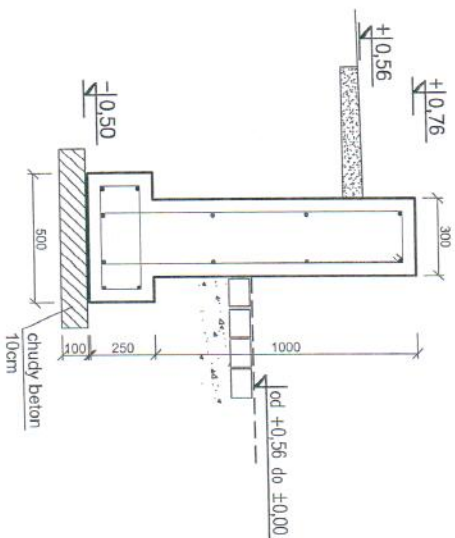

ZBROJENIE PODŁUŻNE:  $\phi 12\text{mm}$

ZBROJENIE POPRZECZNE:  
 $\phi 6\text{mm}$  co 200mm

BETON C20/25 (B25)  
STAL A-III  
OTULINA: 50mm

Wymagane prawidłowe zakotwienie  
pręgów - przy zewnętrznych krańcach  
i narożu poziomym.  
 $l_{zd} = 500\text{mm}$

INŻYNIERIA BUDOWLANA DR INŻ. MARTA KALUŻA ul. Armii Krajowej 12/15, 42-609 Tarnowskie Góry	
Temat: PROJEKT BUDOWLANY ROZBUDOWY BUDYNKU WIELOFUNKCYJNEGO	
Lokalizacja: DZ. NR 380/12 UL. WIEJSKA 77 ŚWINIOWICE, 42-690 TWORÓG	
Brzoza: KONSTRUKCYJNA	Skala: 1:50 1:20
Nazwa rysunku: ŚCIANKA OPOROWA	
Projektant: dr hab. inż. Jacek Hulimka	Nr upr.: 807/92 Podpis:
Opracował: dr inż. Marta Kaluża	Data: 03.2017 Nr rys.: 5/K