


STAROSTWO POWIATOWE  
w Tarnowskich Górach  
WYDZIAŁ BUDOWNICTWA I ARCHITEKTURY  
ul. Karfuszowiec 5

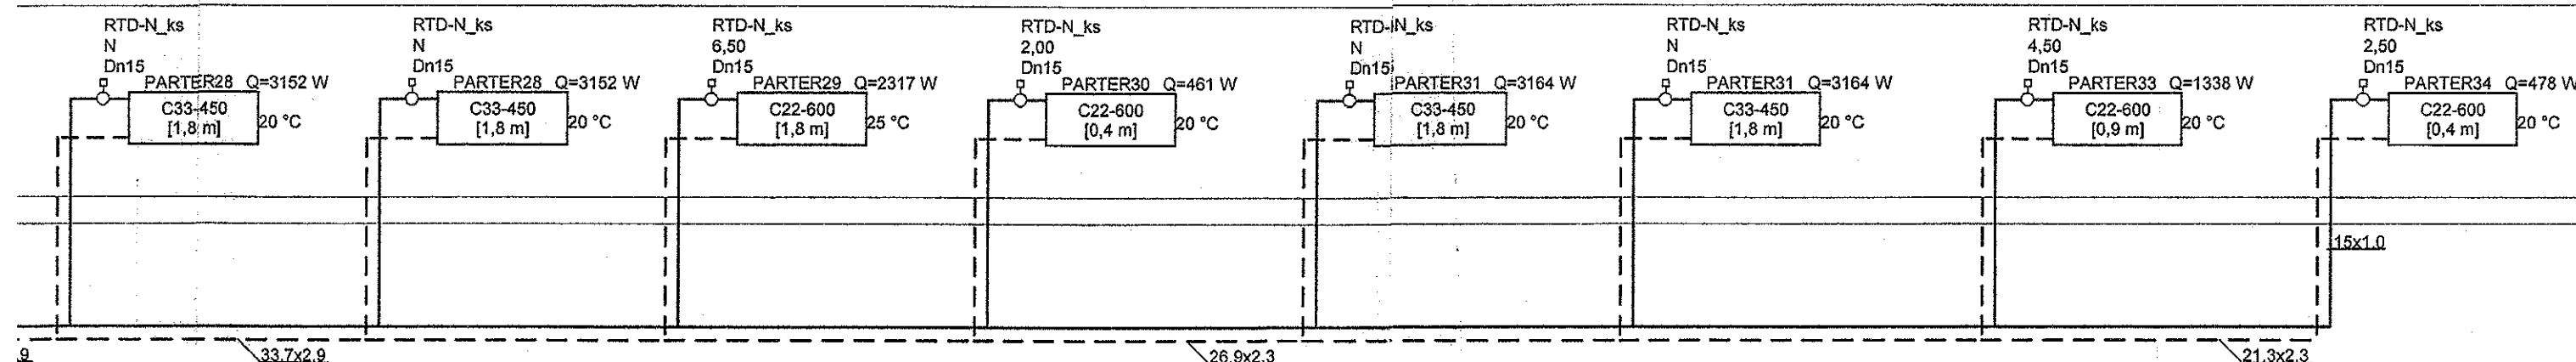

POLGAZ 42-690 Koty ul. Szkolna 1/1		
Temat:		Faza:
Instalacja c.o Przedszkole Tworóg ul. Słowackiego 16		projekt
Tytuł rys.:		Data:
obieg nr.2		2011-06-08
Inwestor:		Skala:
Urząd Gminy Tworóg ul. Zamkowa 16		
Autor projektur:	Podpis:	02
Zuzanna Maleska	<i>Maleska</i>	
Wykonat:	Podpis:	
Marcin Dyner	<i>Dyner</i>	
Sprawdził:	Podpis:	
Zuzanna Maleska	<i>Maleska</i>	

3,35

0,00

