


STAROSTWO POWIATOWE
w Tarnowskich Górach
WYDZIAŁ BUDOWNICTWA I ARCHITEKTURY
ul. Karłowicz 5

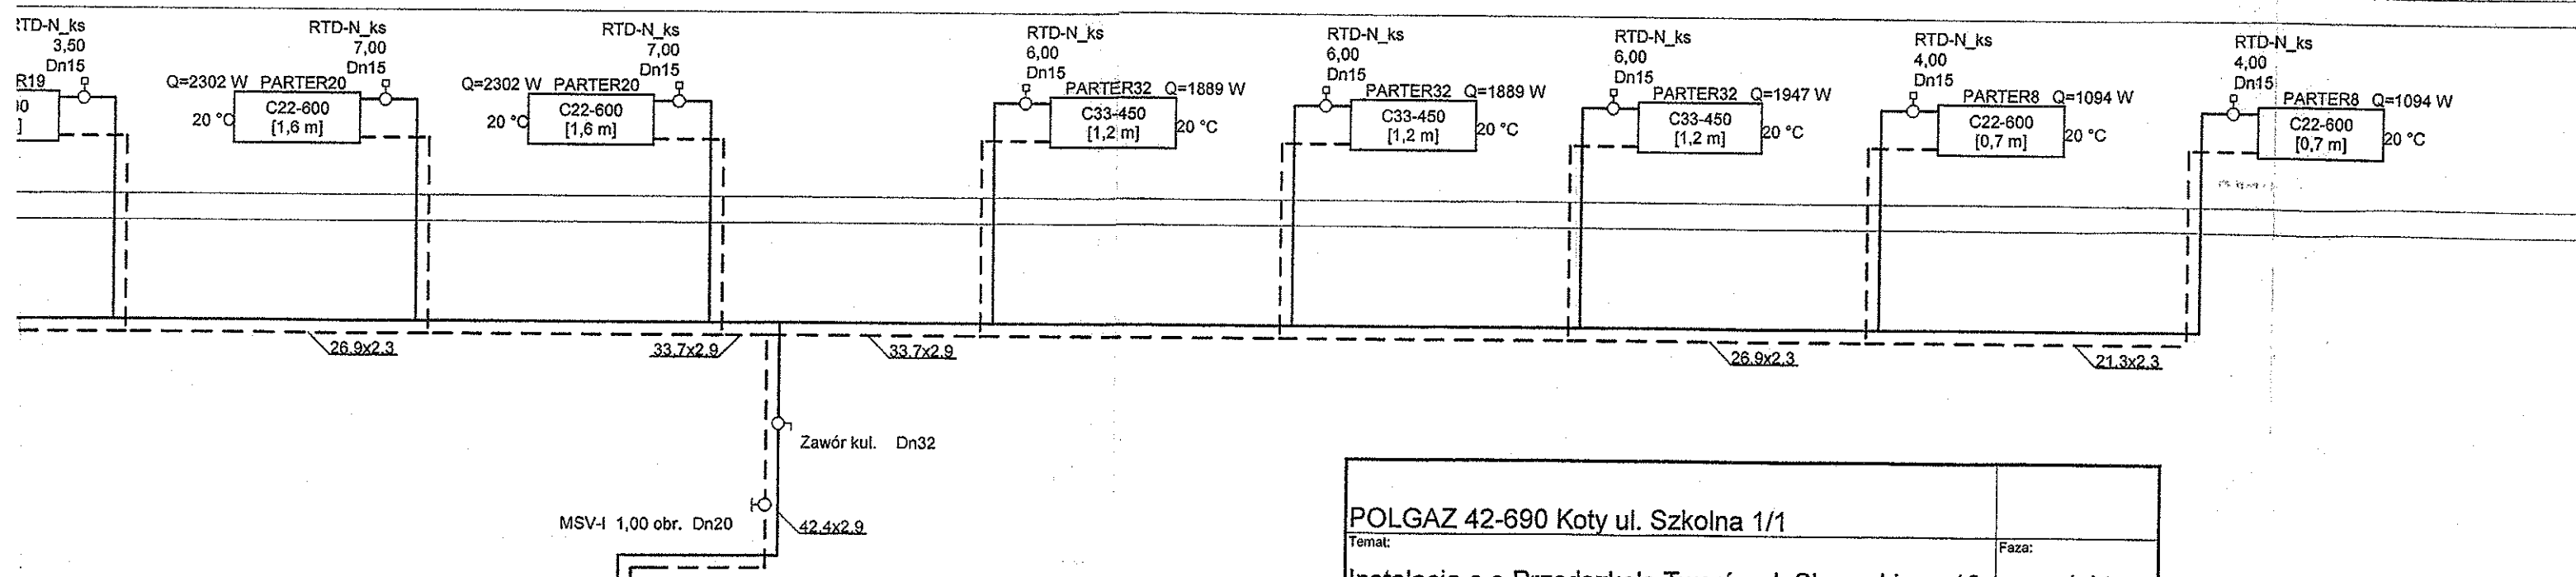

POLGAZ 42-690 Koty ul. Szkolna 1/1		
Temat:		Faza:
Instalacja c.o Przedszkole Tworóg ul. Słowackiego 16		projekt
Tytuł rys.:		Data:
obieg nr.3		2011-06-08
Investor:		Skala:
Urząd Gminy Tworóg ul. Zamkowa 6		
Autor projektu:	Podpis:	Nr rys.:
Zuzanna Maleska	<i>Maleska</i>	03
Wykonął:	Podpis:	
Marcin Dyner	<i>Dyner</i>	
Sprawdził:	Podpis:	
Zuzanna Maleska	<i>Maleska</i>	

