


PLAN SYTUACYJNY, SKALA 1:200

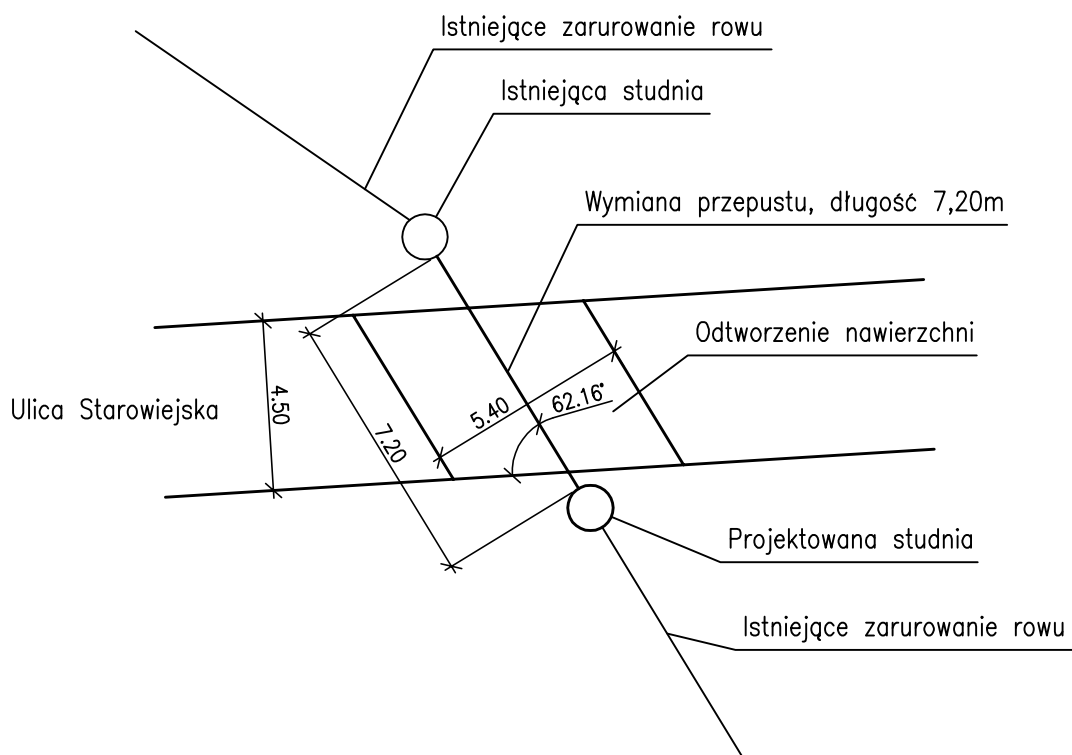

PRZEWIDYWANE ROBOTY SĄ ZLOKALIZOWANE W PASIE DROGOWYM
ULICY STAROWIEJSKIEJ W KOTACH

INWESTOR:

GMINA TWORÓG

42-690 TWORÓG, UL. ZAMKOWA 16

ZADANIE INWESTYCYJNE:

REMONT DROGI GMINNEJ, PRZEPUSTU NA ULICY STAROWIEJSKIEJ
W KOTACH - 649056S W KILOMETRAŻU OD 0+086 - DO 0+116