




PROFIL PODŁUŻNY CHODNI
STRO

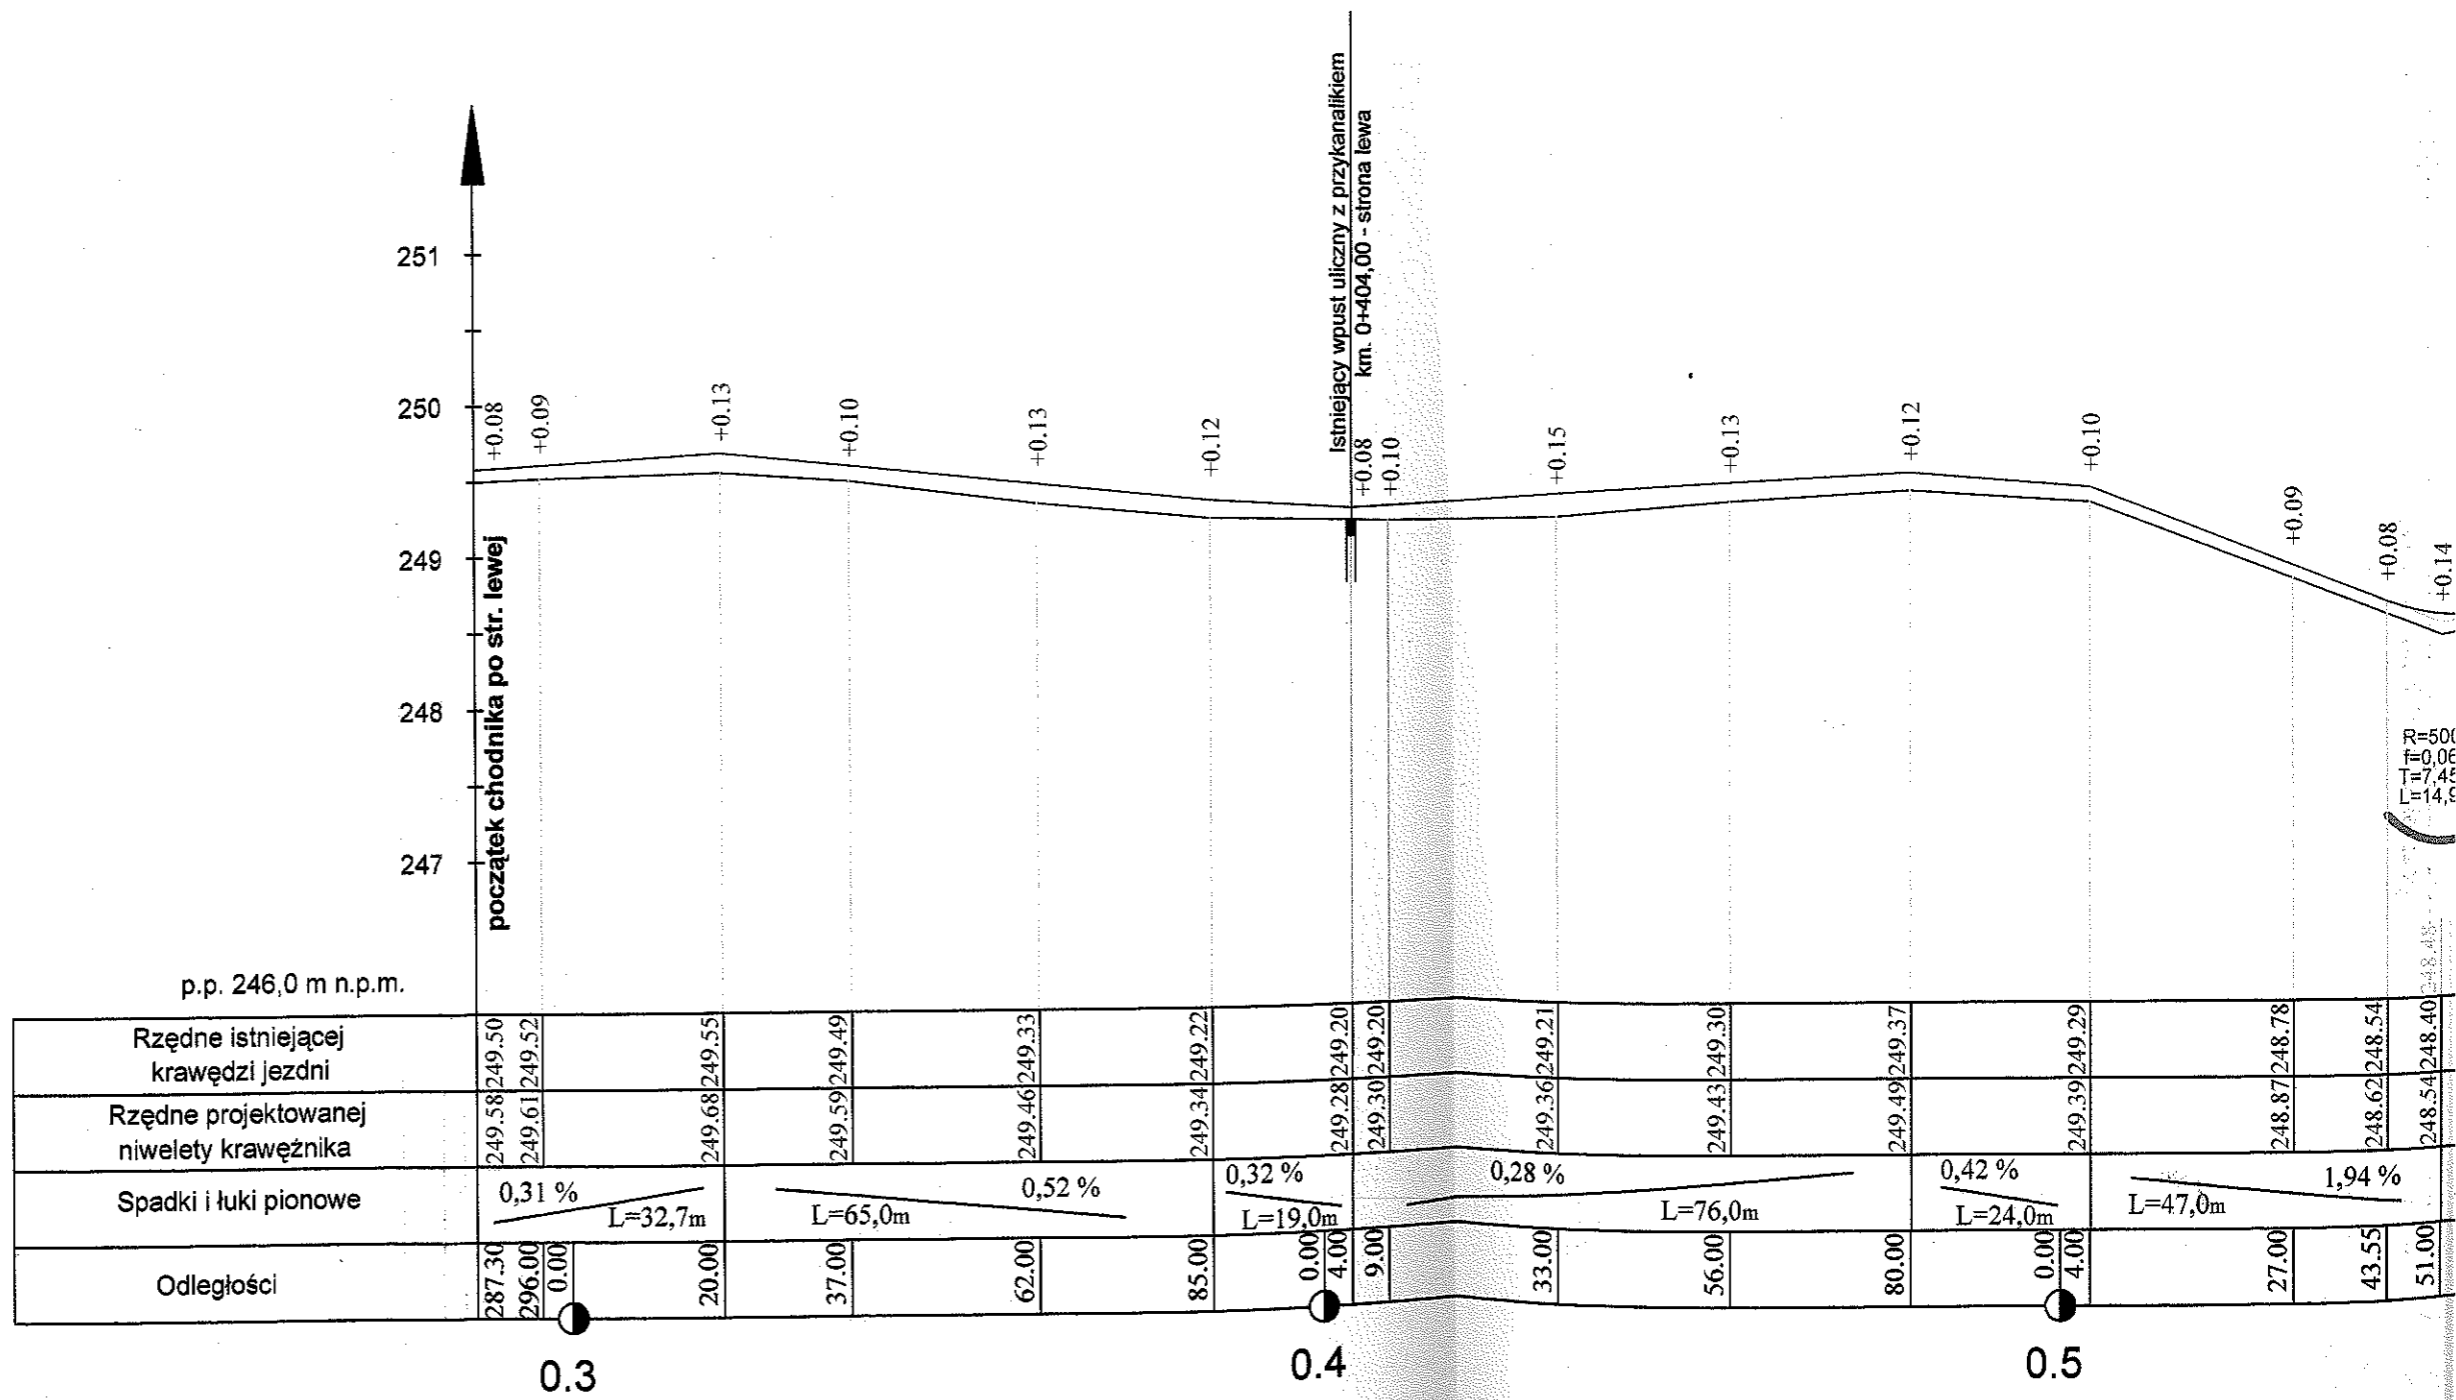

KA OD KM. 0+287,30 DO KM. 0+925,30
IA LEWA

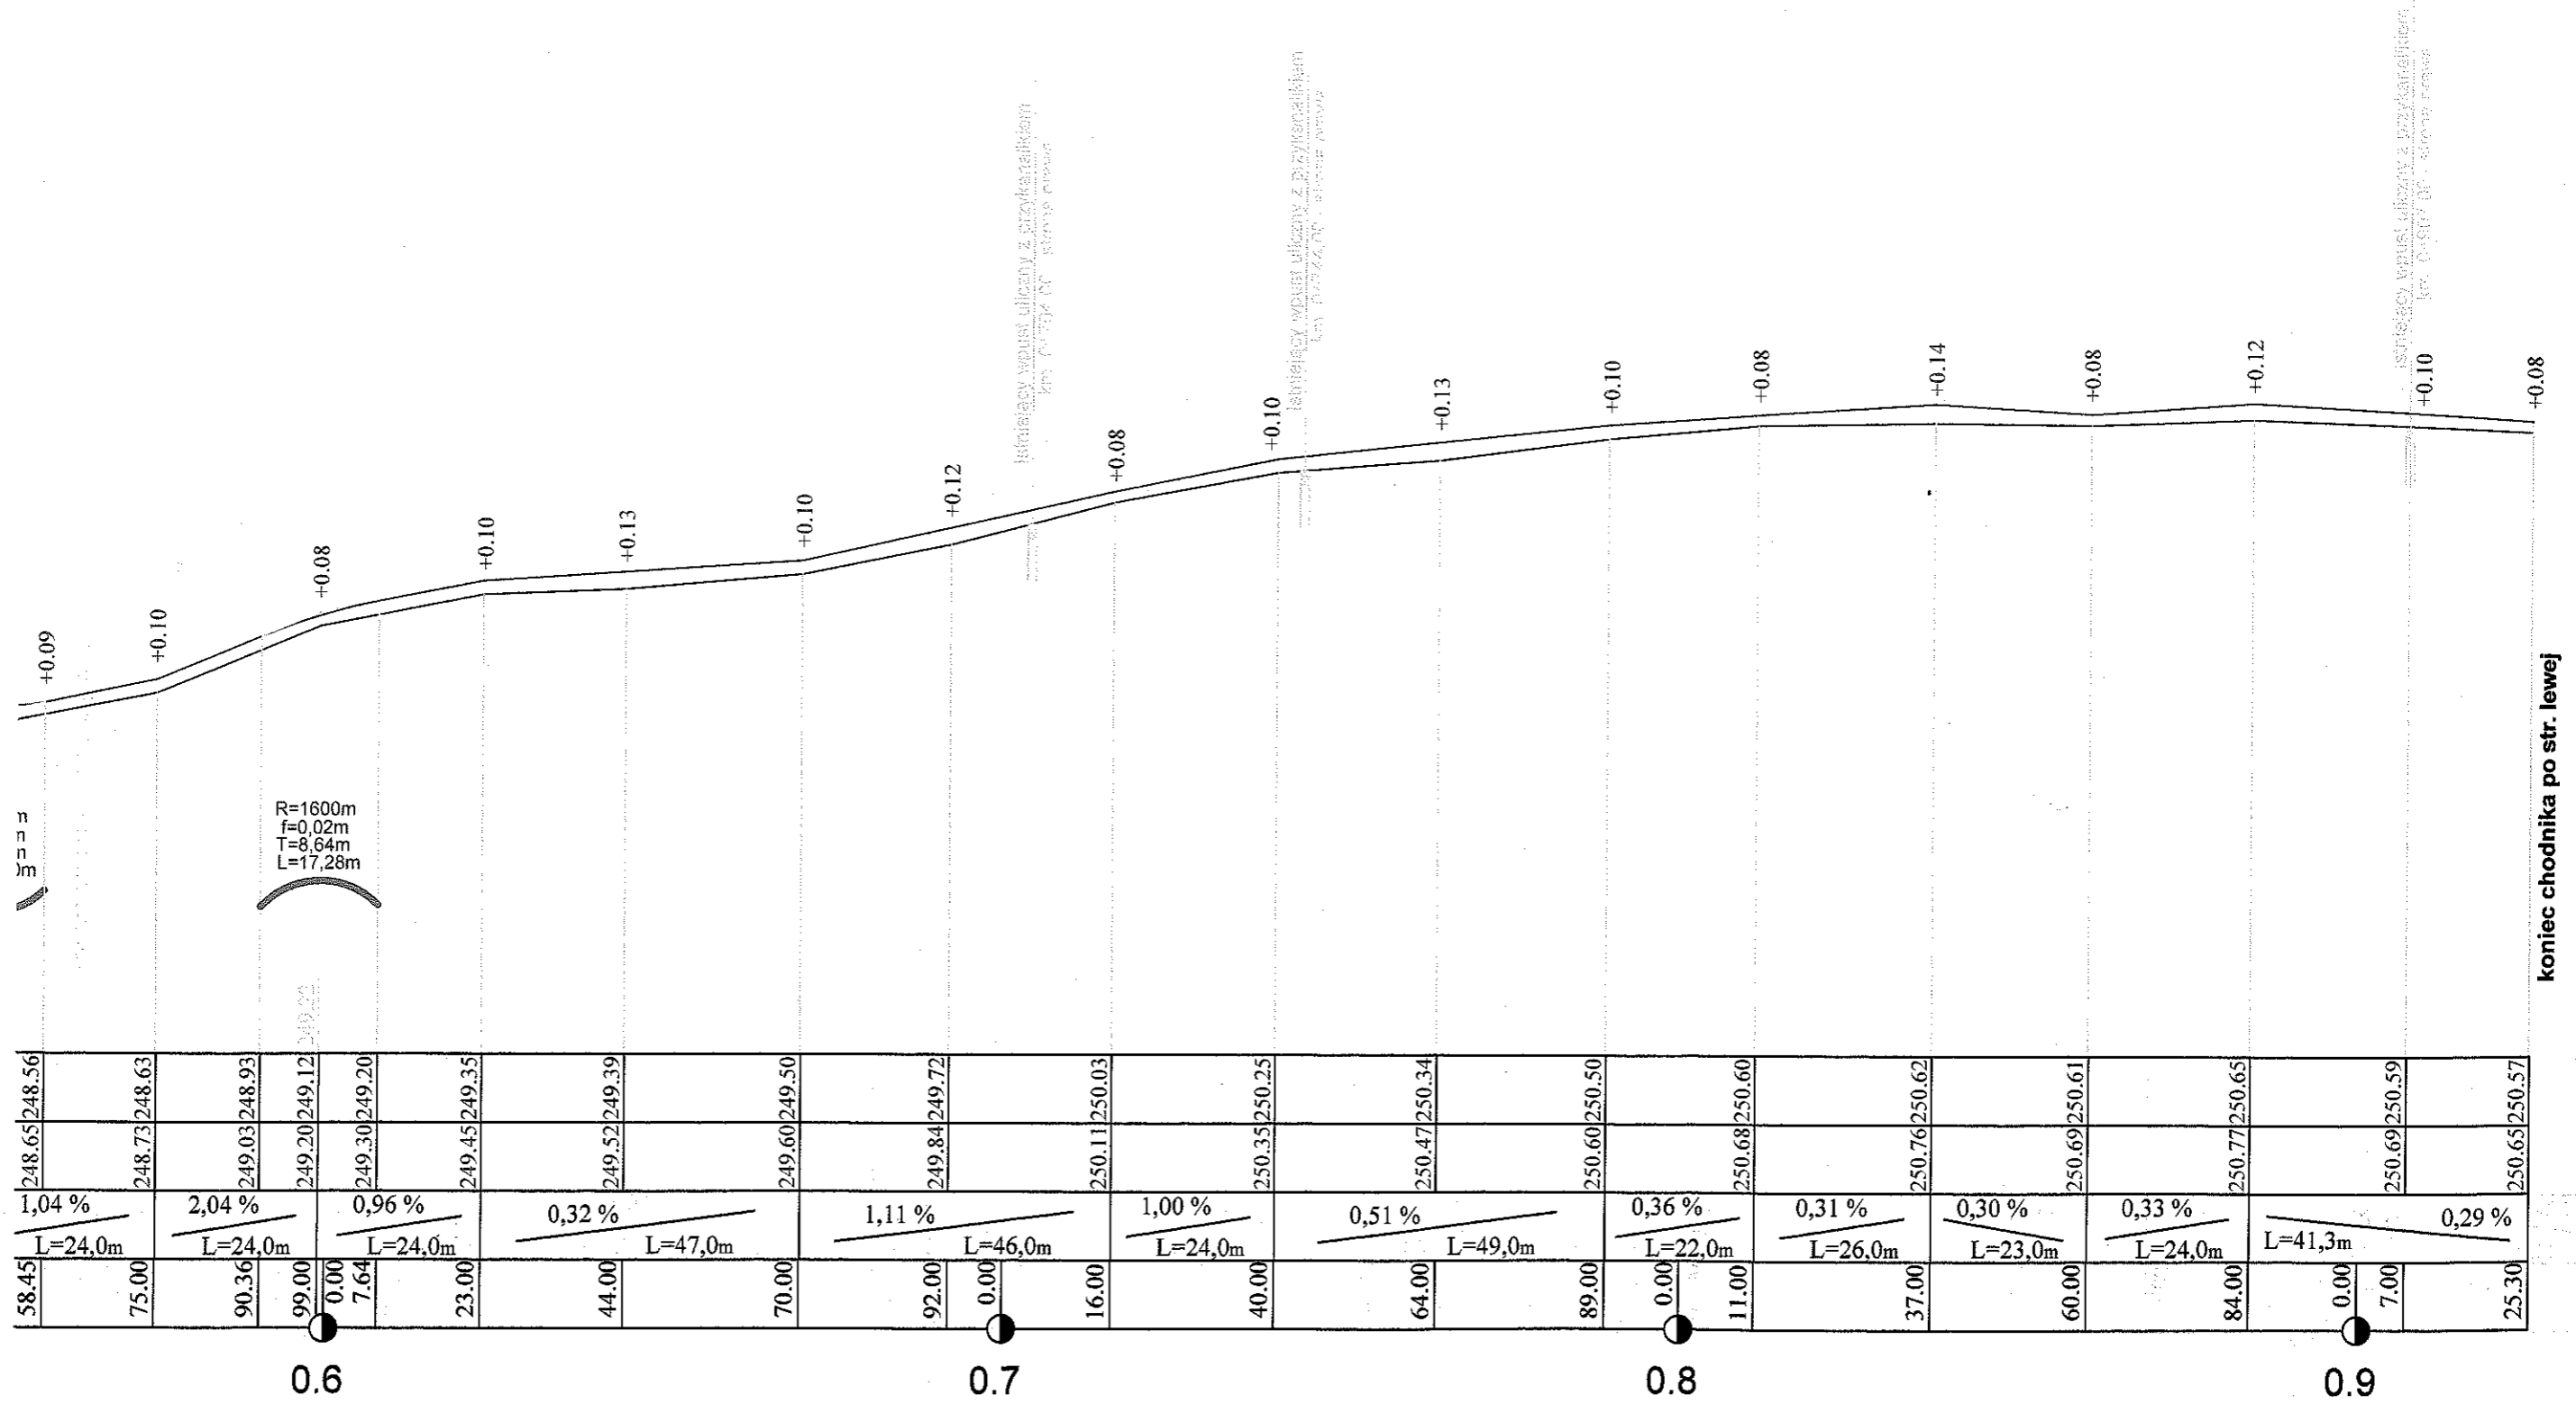


STAROSTWO POWIATOWE
w Tarnowskich Górach
WYDZIAŁ BUDOWNICTWA I ARCHITEKTURY
ul. Karłuszowiec 5 1

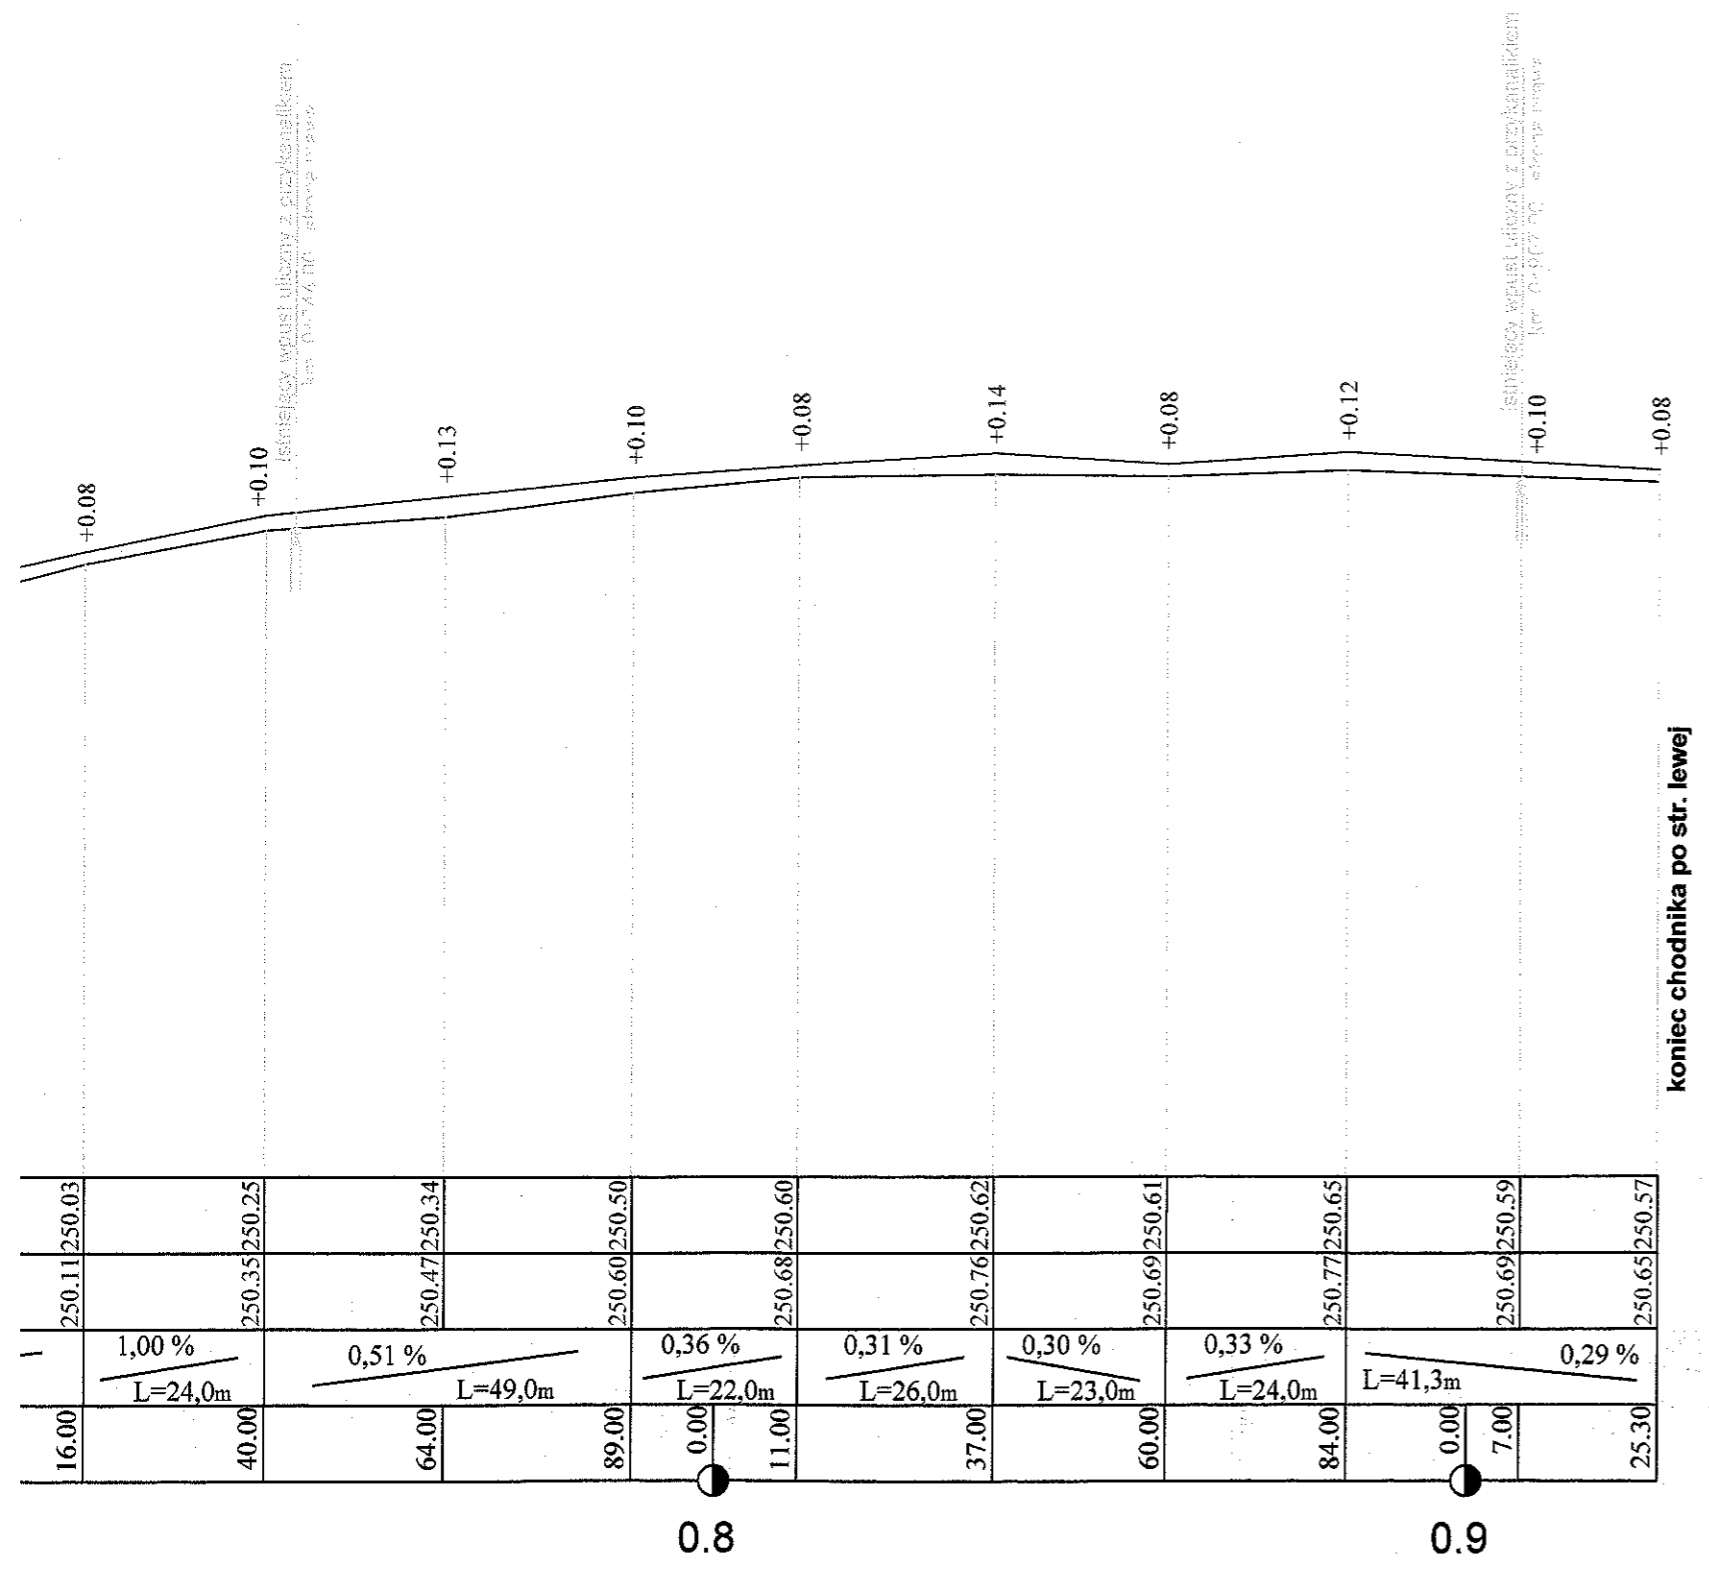

Data: 11.2009		Tytuł rysunku:		Zamawiający: Urząd Gminy w Tworogu	
Projektant		Nazwiska		Podpis	
Prowadzący		inż. Andrzej Patas		[Signature]	
Współpraca		inż. Marcin Adamczyk		[Signature]	
Współpraca		inż. Artur Ball		[Signature]	
Skala		Umowa		Nr rys.	
1 - 1000/1-50		179/2009		4.2	




Profil podłużny.

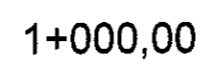C





$$D$$

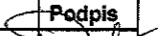
STAROSTWO POWIATOWE
w Tarnowskich Górach
WYDZIAŁ BUDOWNICTWA I ARCHITEKTURY
ul. Karłowicza 5

		Zamawiający: Urząd Gminy w Tworogu		
		Nazwa opracowania: BUDOWA CHODNIKA WZDŁUŻ UL. WIEJSKIEJ NA ODCINKU TWORÓG - BRYNEK		
Data: 11.2009	Tytuł rysunku:			
Projektant	Nazwiska	Podpis	Profil podłużny.	
Prowadzący	inż. Andrzej Patas			
Współpraca	inż. Marcin Adamczyk			
Współpraca	inż. Artur Ball			
		Skala	Umowa	Nr rys.
		1 - 1000/1-50	179/2009	4.3


Wjazd na posesję

STAROSTWO POWIATOWE
w Tarnowskich Górach
WYDZIAŁ BUDOWNICTWA I ARCHITEKTURY
ul. Karłowicza 5

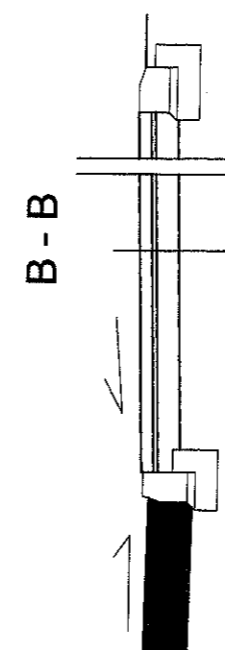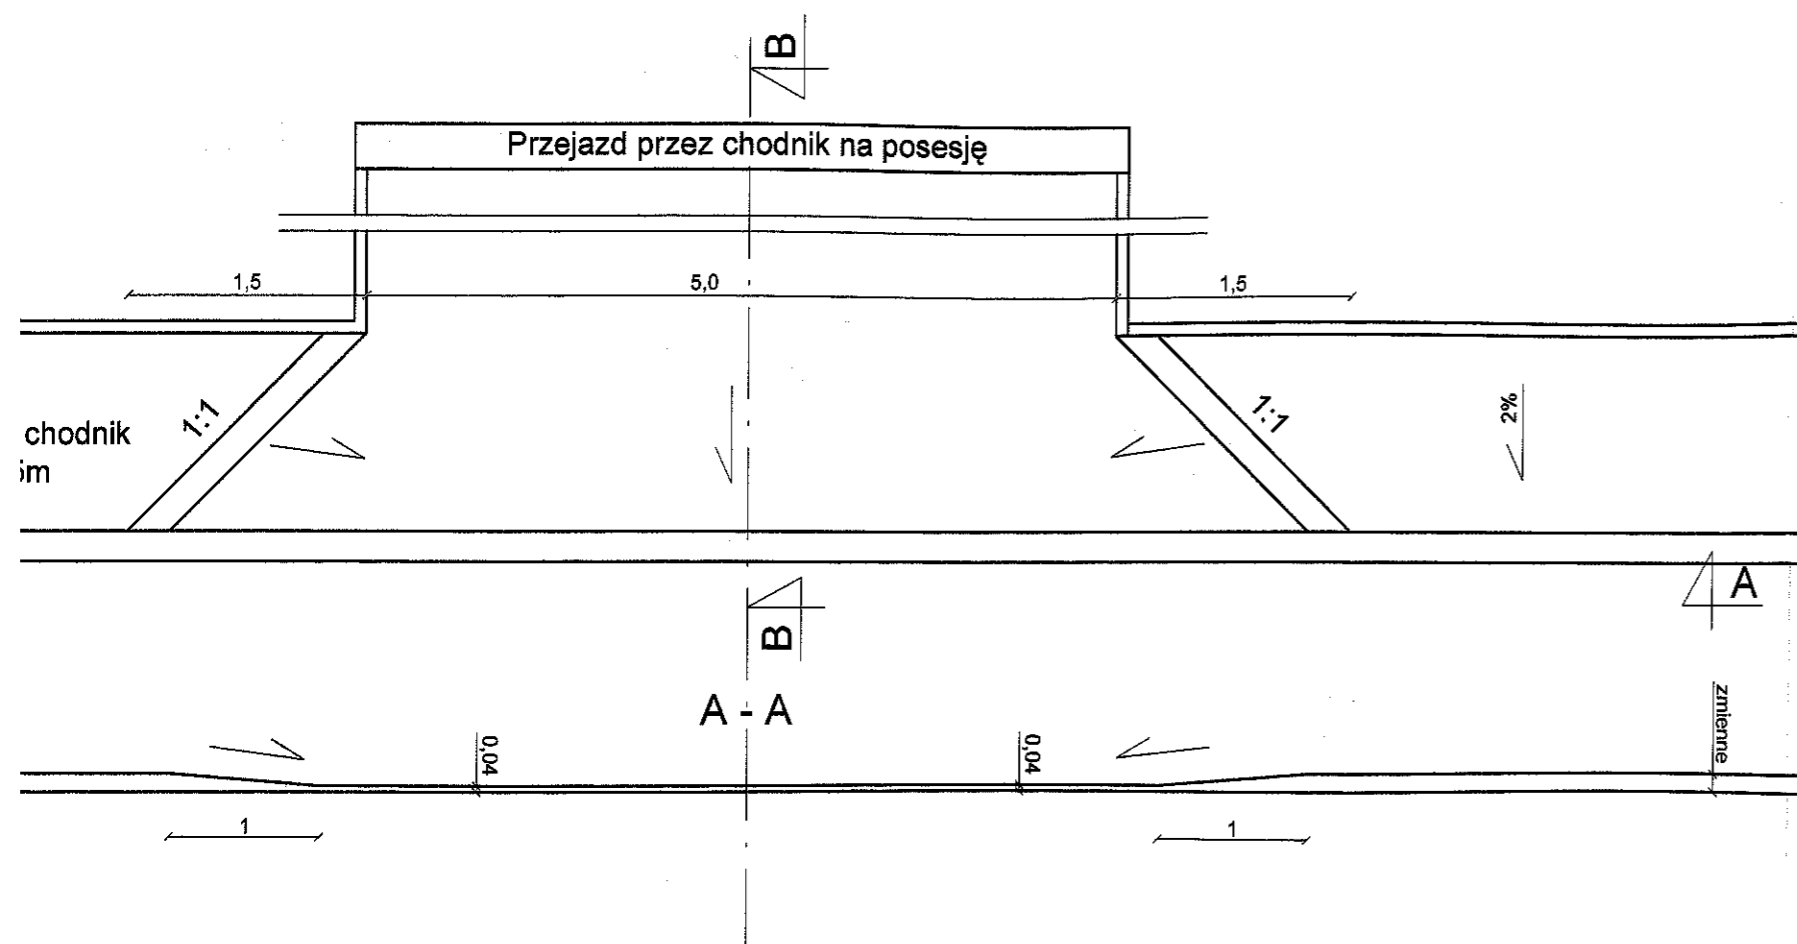



Kostka betonowa gr. 8 cm
Podsypka cementowo-piaskowa 1:4 gr. 4 cm
Podbudowa z kruszywa łamanego
stabilizowanego mechanicznie gr. 15 cm

			Zamawiający: Urząd Gminy w Tworogu	
			Nazwa opracowania: BUDOWA CHODNIKA WZDŁUŻ UL. WIEJSKIEJ NA ODCINKU TWORÓG - BRYNEK	
Data: 11.2009	Tytuł rysunku:		Wjazd - rzut z góry.	
Projektant	Nazwiska	Podpis		
Prowadzący	Inż. Andrzej Patas	[Signature]		
Współpraca	Inż. Marcin Adamczyk	[Signature]		
Współpraca	Inż. Artur Ball	[Signature]	Skala	Umowa
			1 - 100	179/2009
			Nr rys. 5.1	

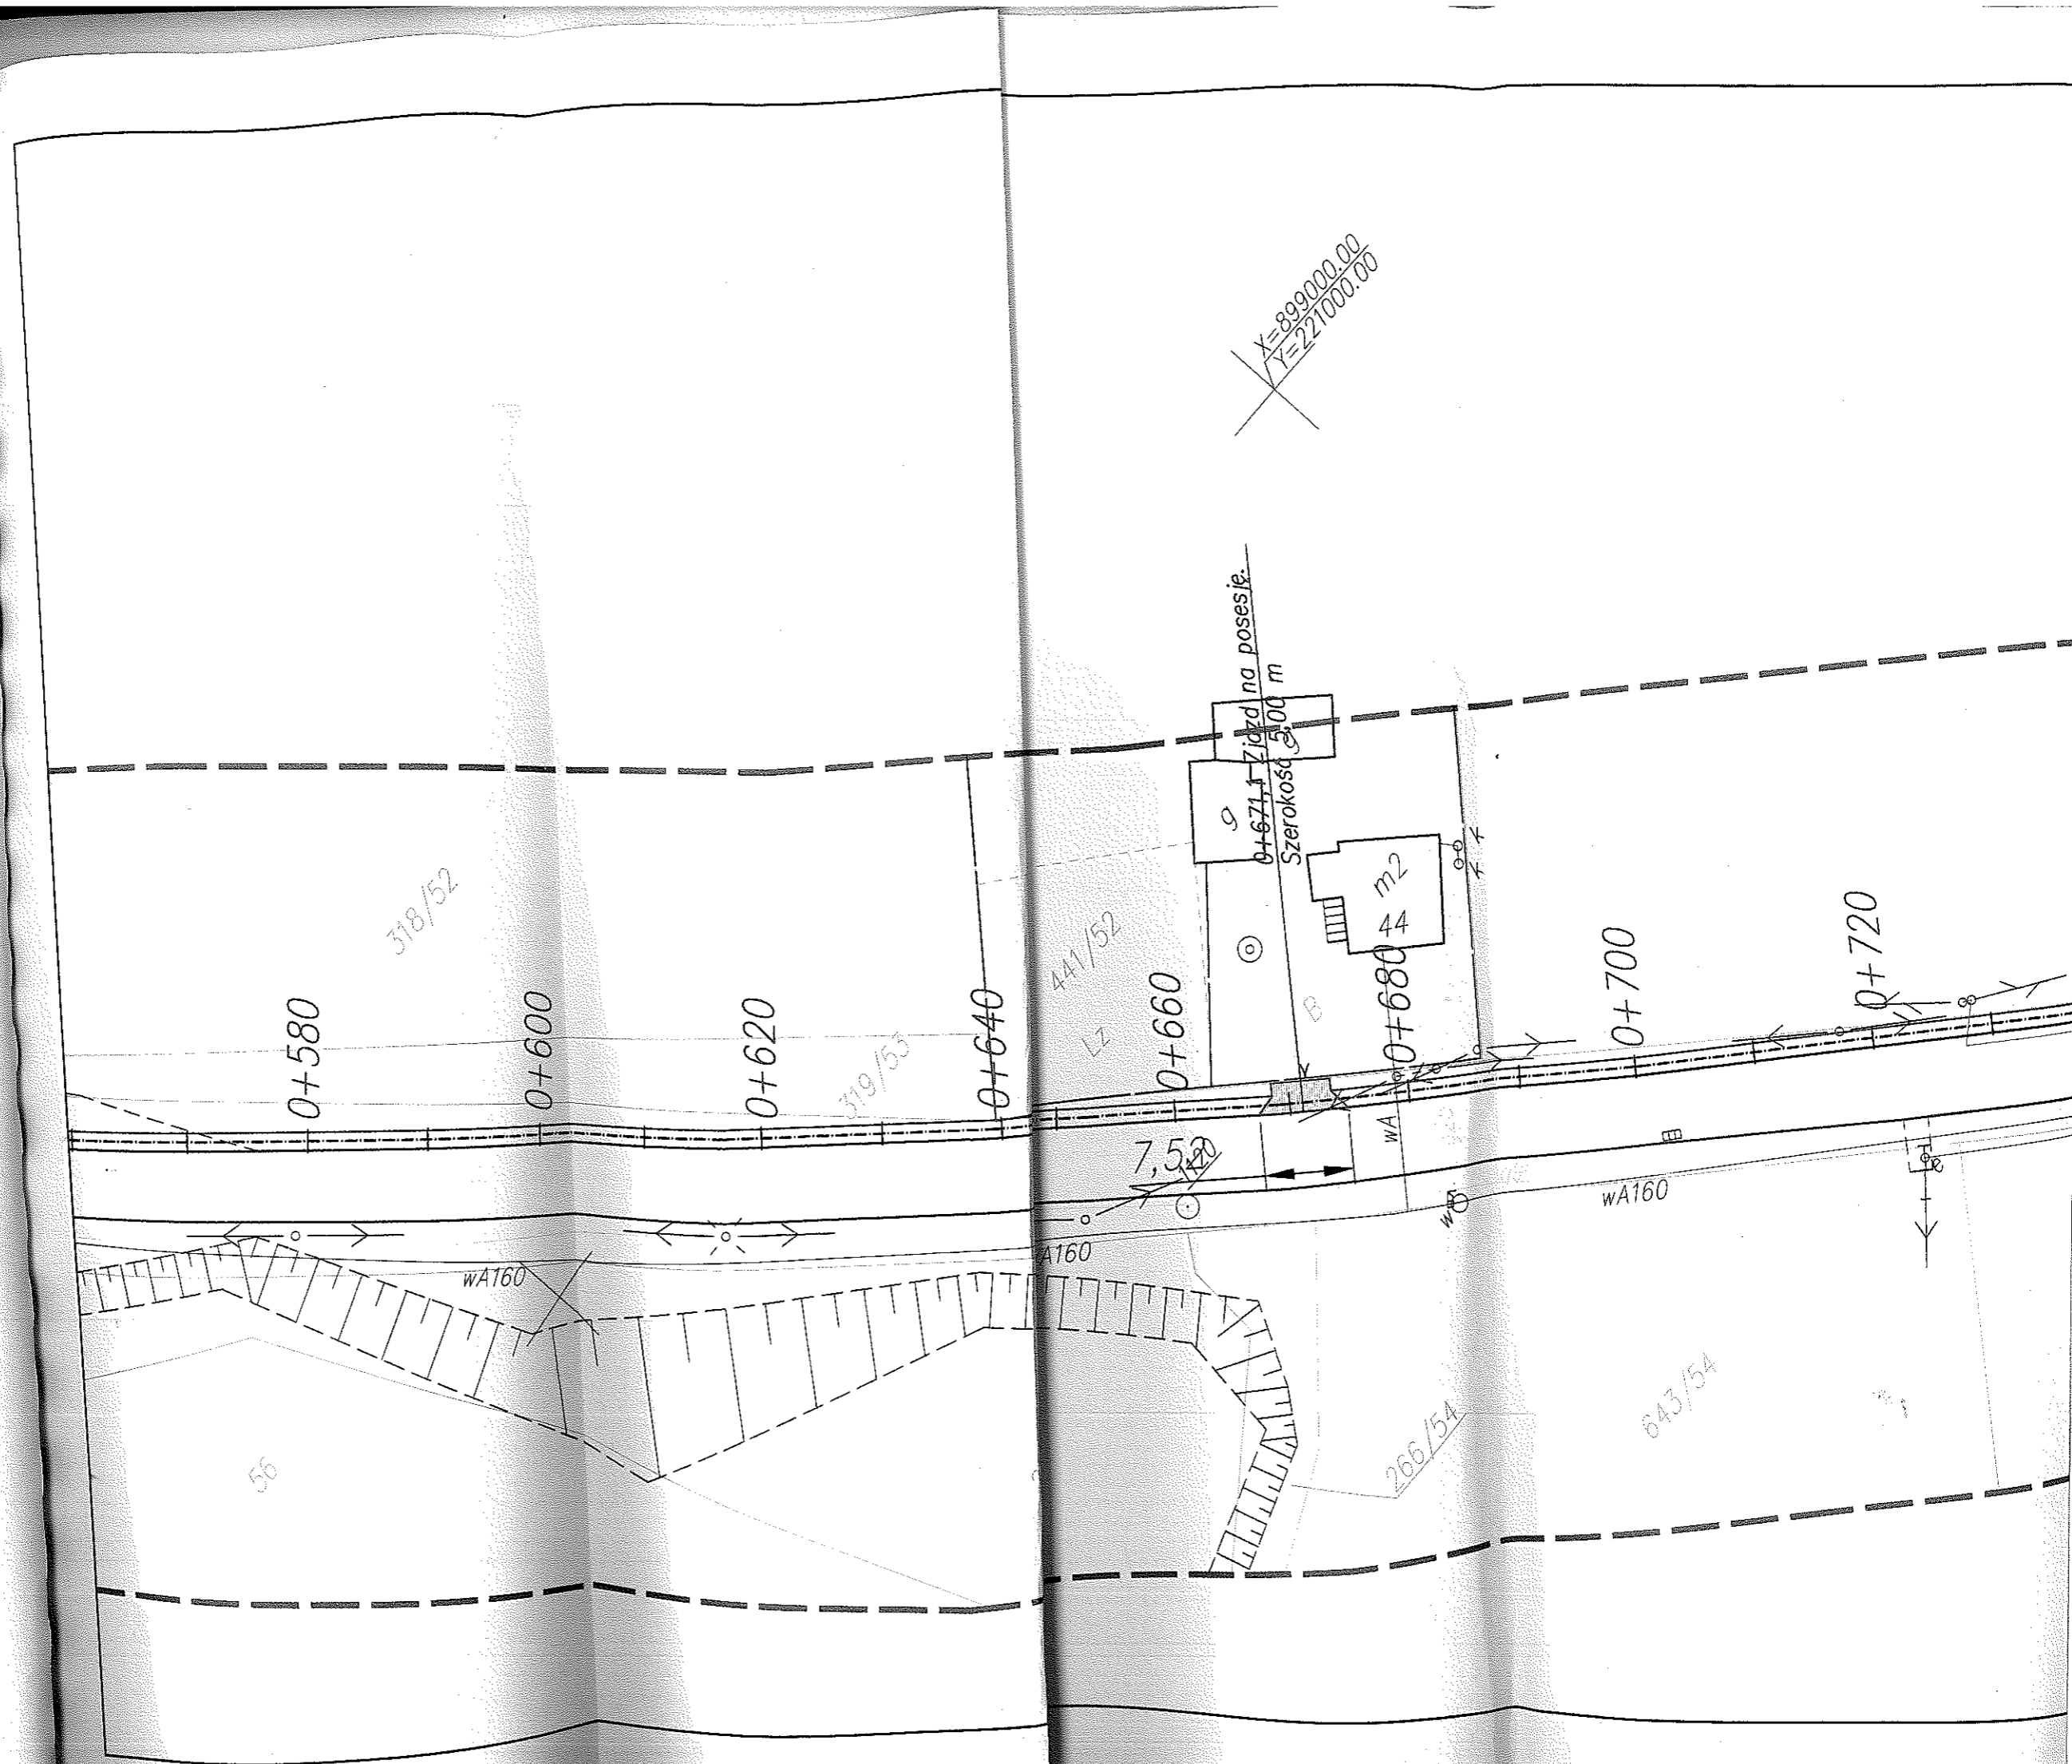



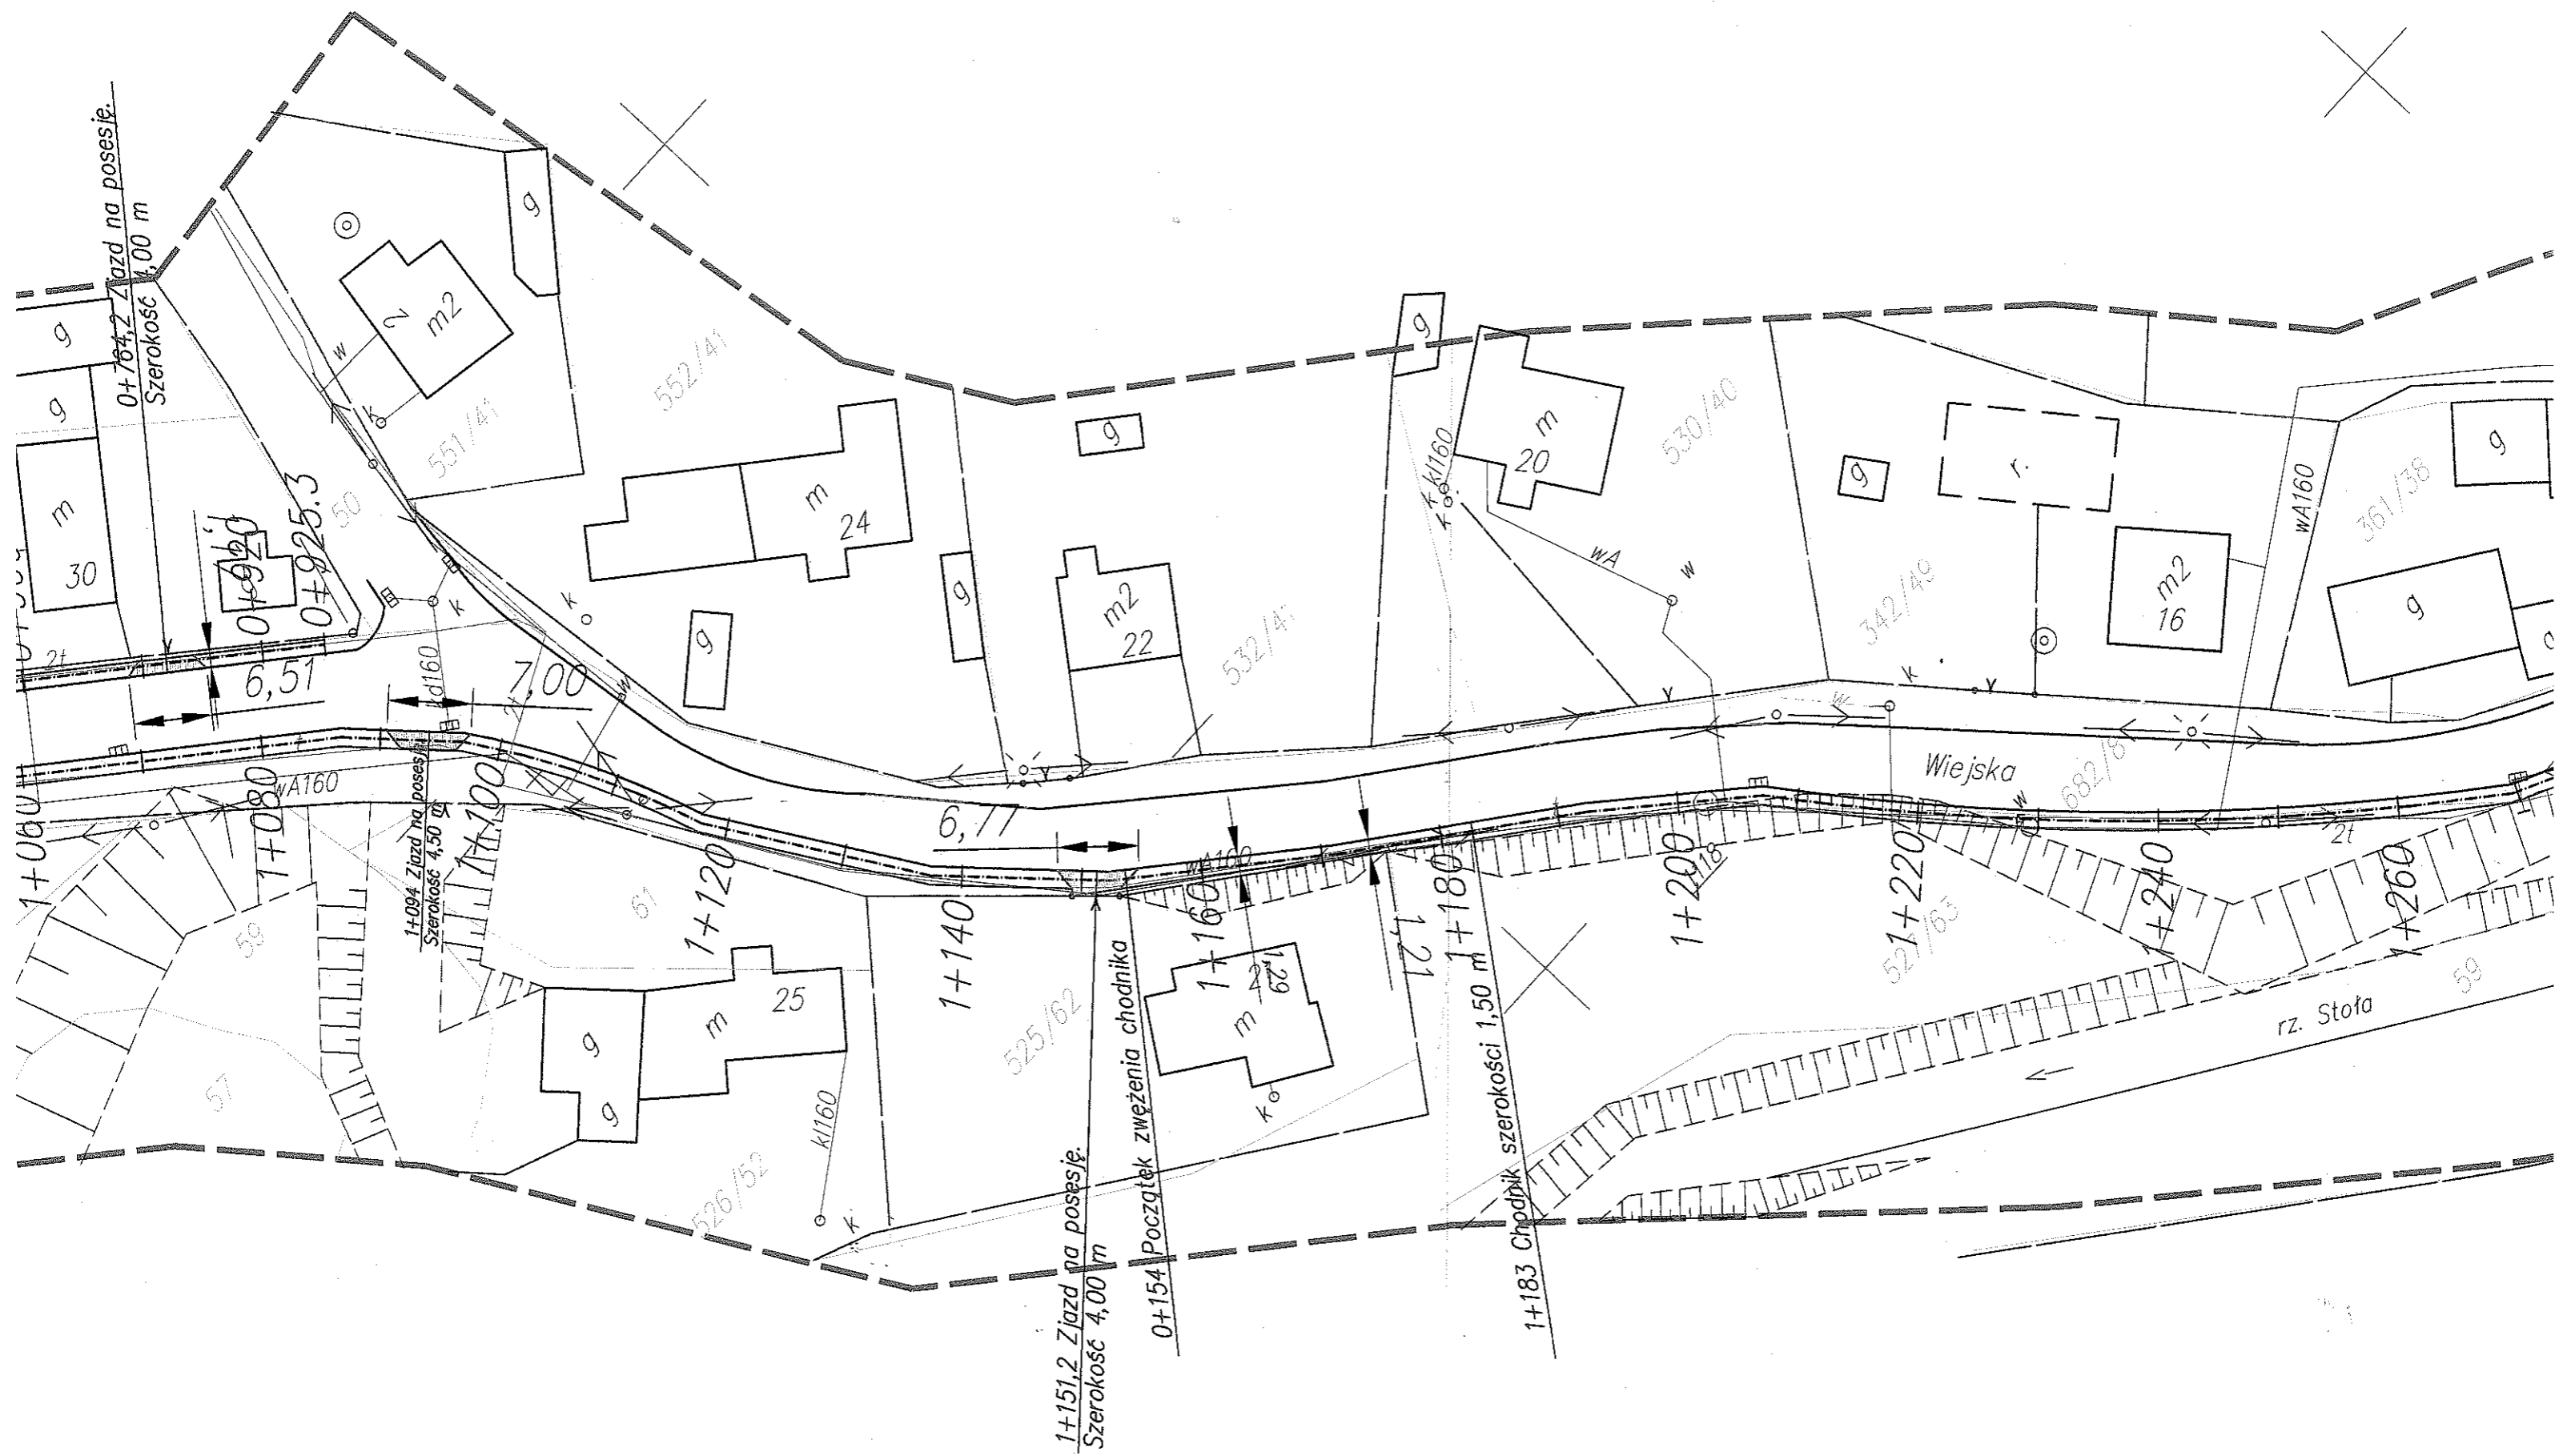

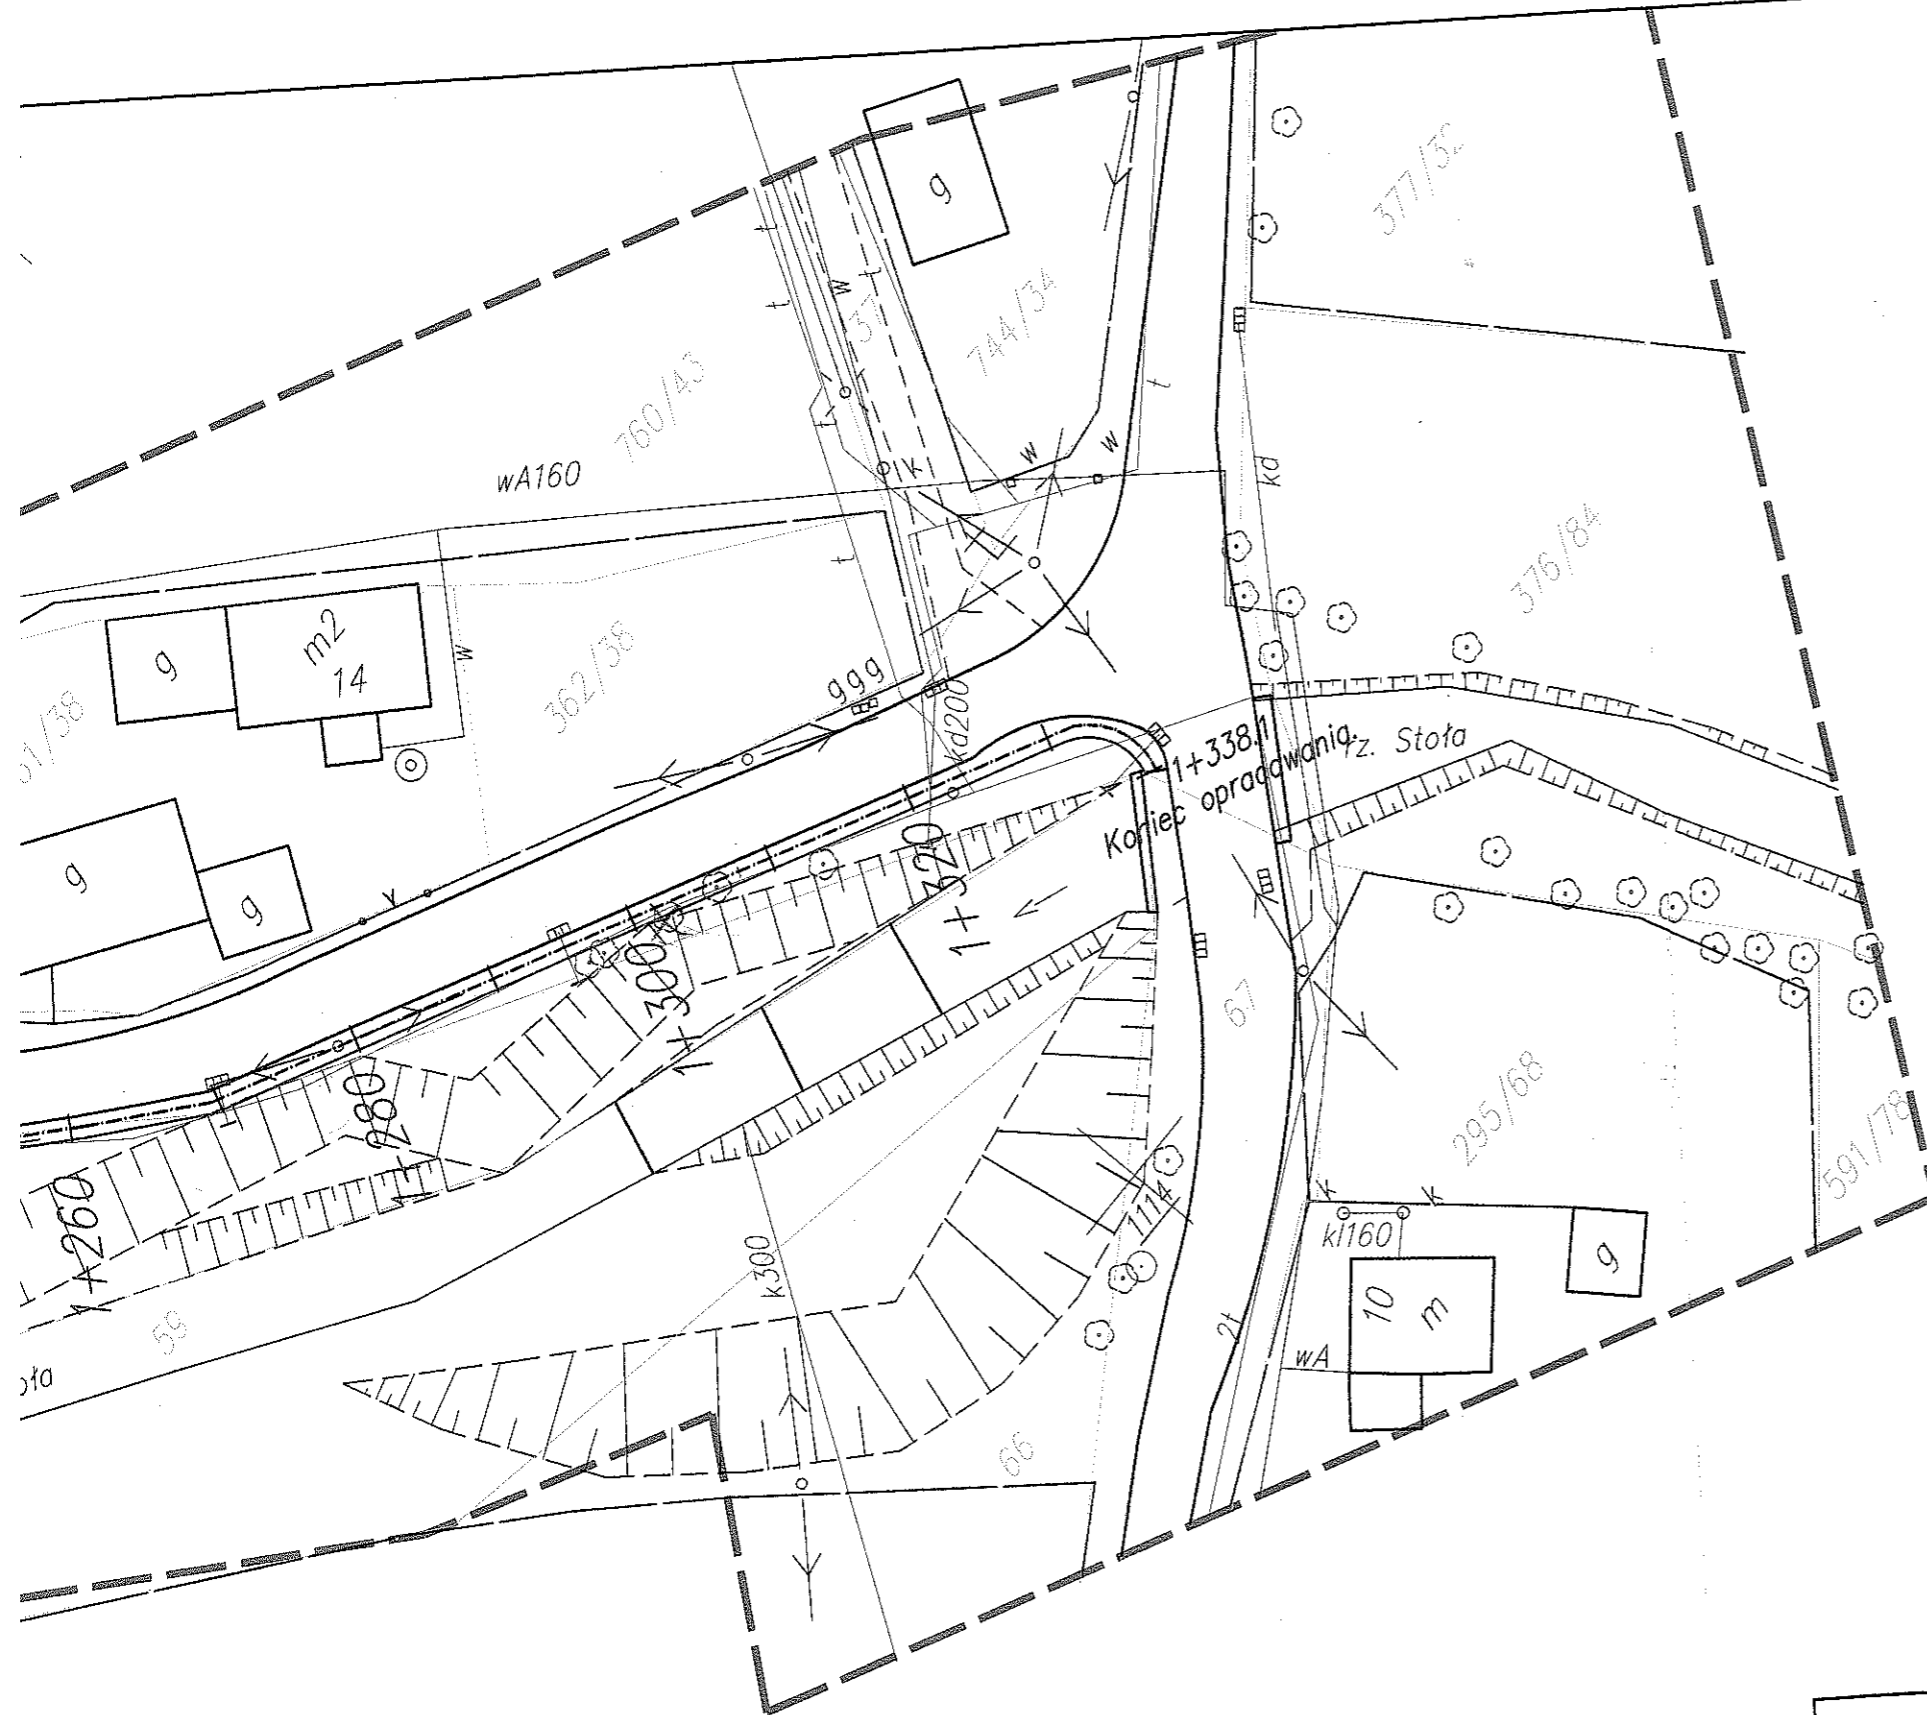

STAROSTWO POWIATOWE

w Tarnowskich Górach




Niniejszy projekt
zatwierdzono decyzją

nr 491/11 z dnia 21.01.2011

nr rej. SPA 73513-31/11

[Signature]
(podpis)

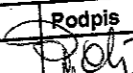1

		Zamawiający: Urząd Gminy w Tworogu	
		Nazwa opracowania: BUDOWA CHODNIKA WZDŁUŻ UL. WIEJSKIEJ NA ODCINKU TWORÓG - BRYNEK	
Data: 11.2009	Tytuł rysunku:		
Projektant	Nazwiska	Rodpis	SYTUACJA - RYSUNEK WYKONAWCZY.
Prowadzący	inż. Andrzej Patas		
Współpraca	inż. Marcin Adamczyk		
Współpraca	inż. Artur Ball		
Skala		Umowa	Nr rys.
1 - 500		179/2009	5.3

SYTUACJA - RYSUNEK WYKONAWCZY.