PLAN SYTUACYJNY ISTNIEJĄCY ODBUDOWY ULICY MIESZKA I W HANUSKU GMINA TWORÓG
WYKONANIE KORYTA PODBUDOWY, NAWIERZCHNI I ODWODNIENIA DROGI - **SKALA 1:500**
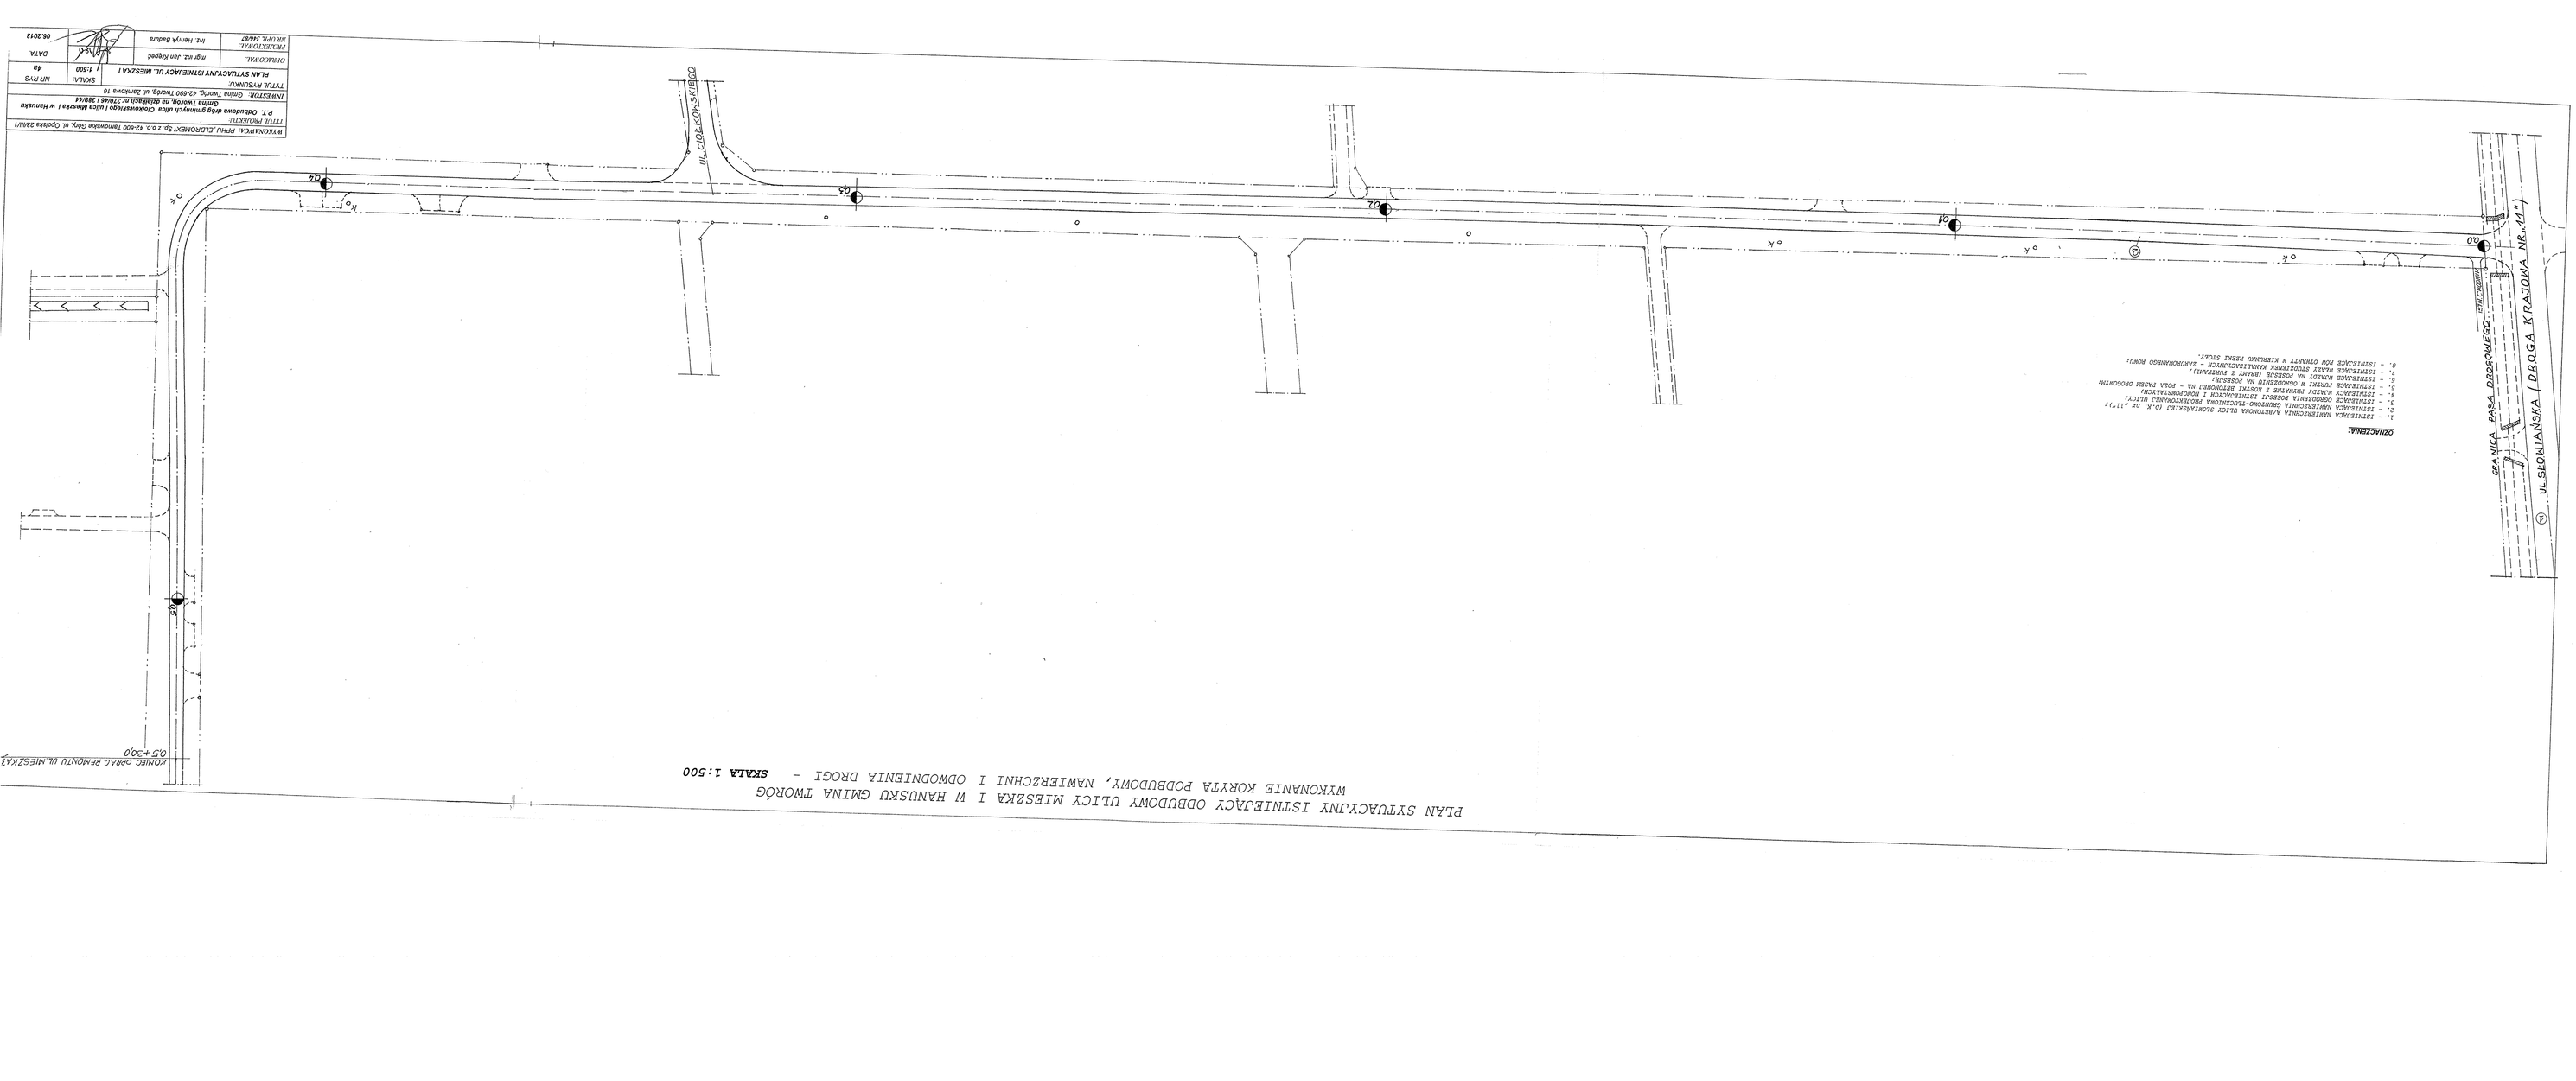
WYKONAWCA: PPHU „ELDROMEX" Sp. z o.o. 42-600 Tarnowskie Góry, ul. Opolska 23/01			
TYTUŁ PROJEKTU: P.T. Odbudowa drogi gminnych ulic Cieloszowego i ulica Mieszka I w Hanusku Gmina Tworóg na działkach nr 372/46 i 399/46			
INWESTOR: Gmina Tworóg, 42-605 Tworóg, ul. Zamkowa 16			
TYTUŁ RYSUNKU: PLAN SYTUACYJNY ISTNIEJĄCY UL. MIESZKA I	SKALA: 1:500	NR RYS: 4a	
OPRACOWAŁ: mgr inż. Jan Krężel		DATA: 06.2013	
PROJEKTOWAŁ: Inż. Henryk Badura Nr UPr. 34497