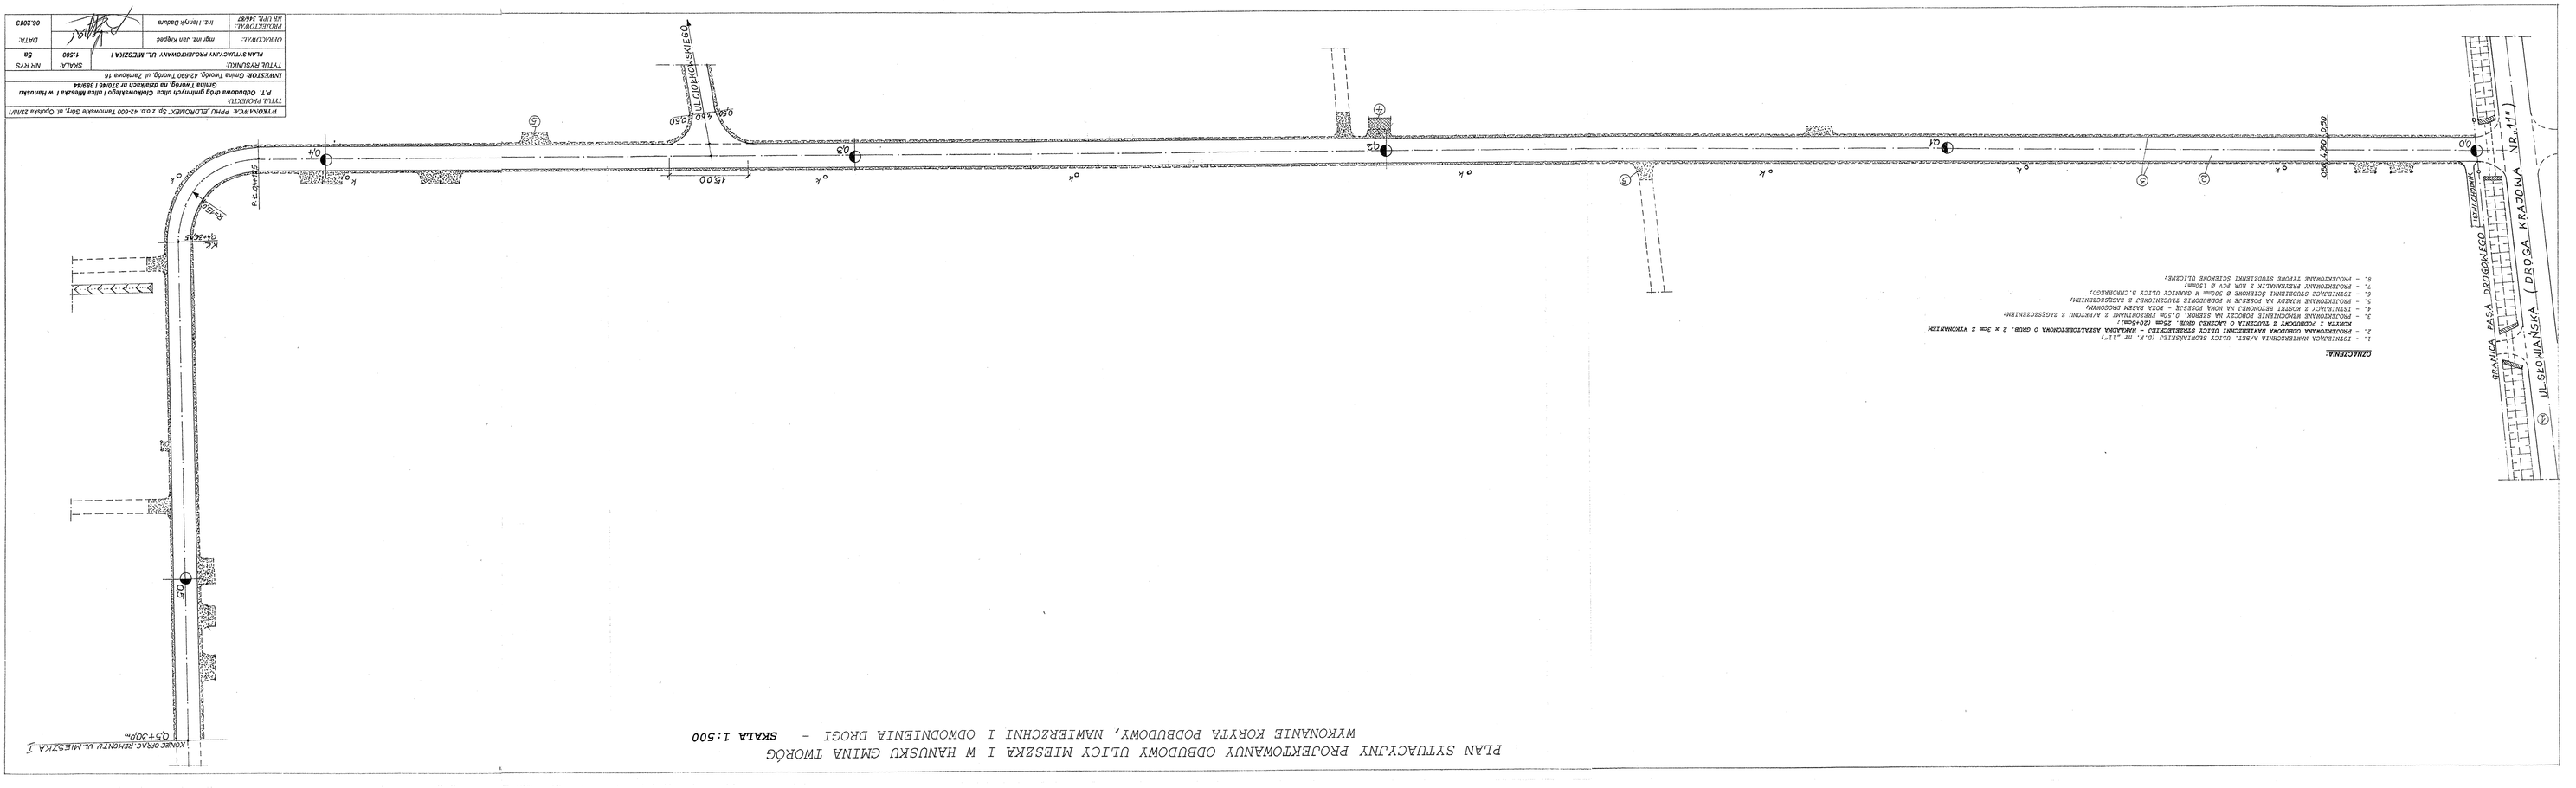PLAN SYTUACYJNY PROJEKTOWANYCH ODBUDOWY ULICY MIESZKA I W HANUSKU GMINA TWORÓG
WYKONANIE KORYTA PODBUDOWY, NAWIERZCHNI I ODWODNIENIA DROGI - **SKALA 1:500**