



OBJAŚNIENIA:

- 1 lokalizacja i numer
wykonanego otworu badawczego
- linia przekroju hydrogeologicznego

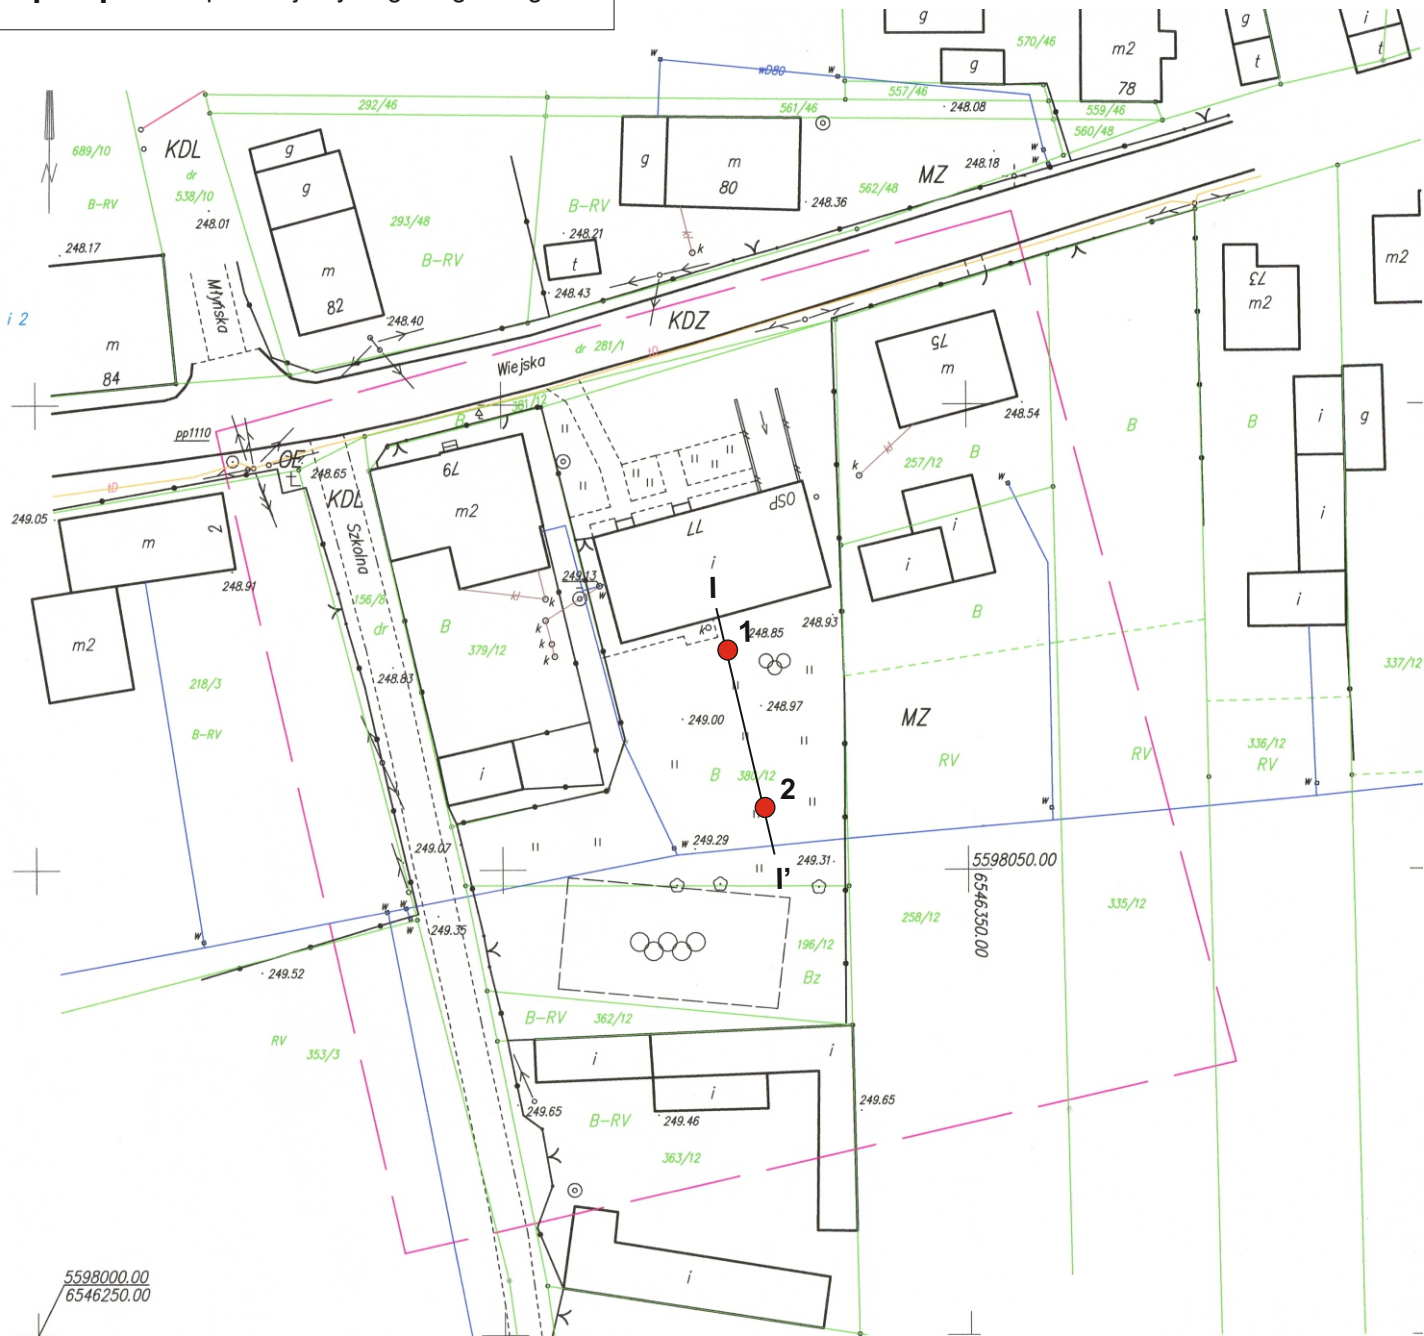

Katarzyna Schneider Pracownia Geologiczna 		Załącznik nr 2	
Tytuł opracowania:		OPINIA HYDROGEOLOGICZNA OKREŚLAJĄCA WARUNKI GRUNTOWO-WODNE W PODŁOŻU PROJEKTOWANEJ PRZYDOMOWEJ OCZYSZCZALNI ŚCIEKÓW	
Tytuł załącznika:		Mapa dokumentacyjna	
Wykonała:		Skala 1:500	
mgr inż. K. Schneider		Data wykonania: marzec 2014 r.	