PROFIL PODŁUŻNY

skala 1:250/100

Rys. nr 2

Odcinków kanalizacji proj. oczyszczalni ścieków z drenażem rozsączającym dla istn. budynku OSP Świniowice, gm. Tworóg rzy ul. Wiejskiej (dz. nr 380/12)

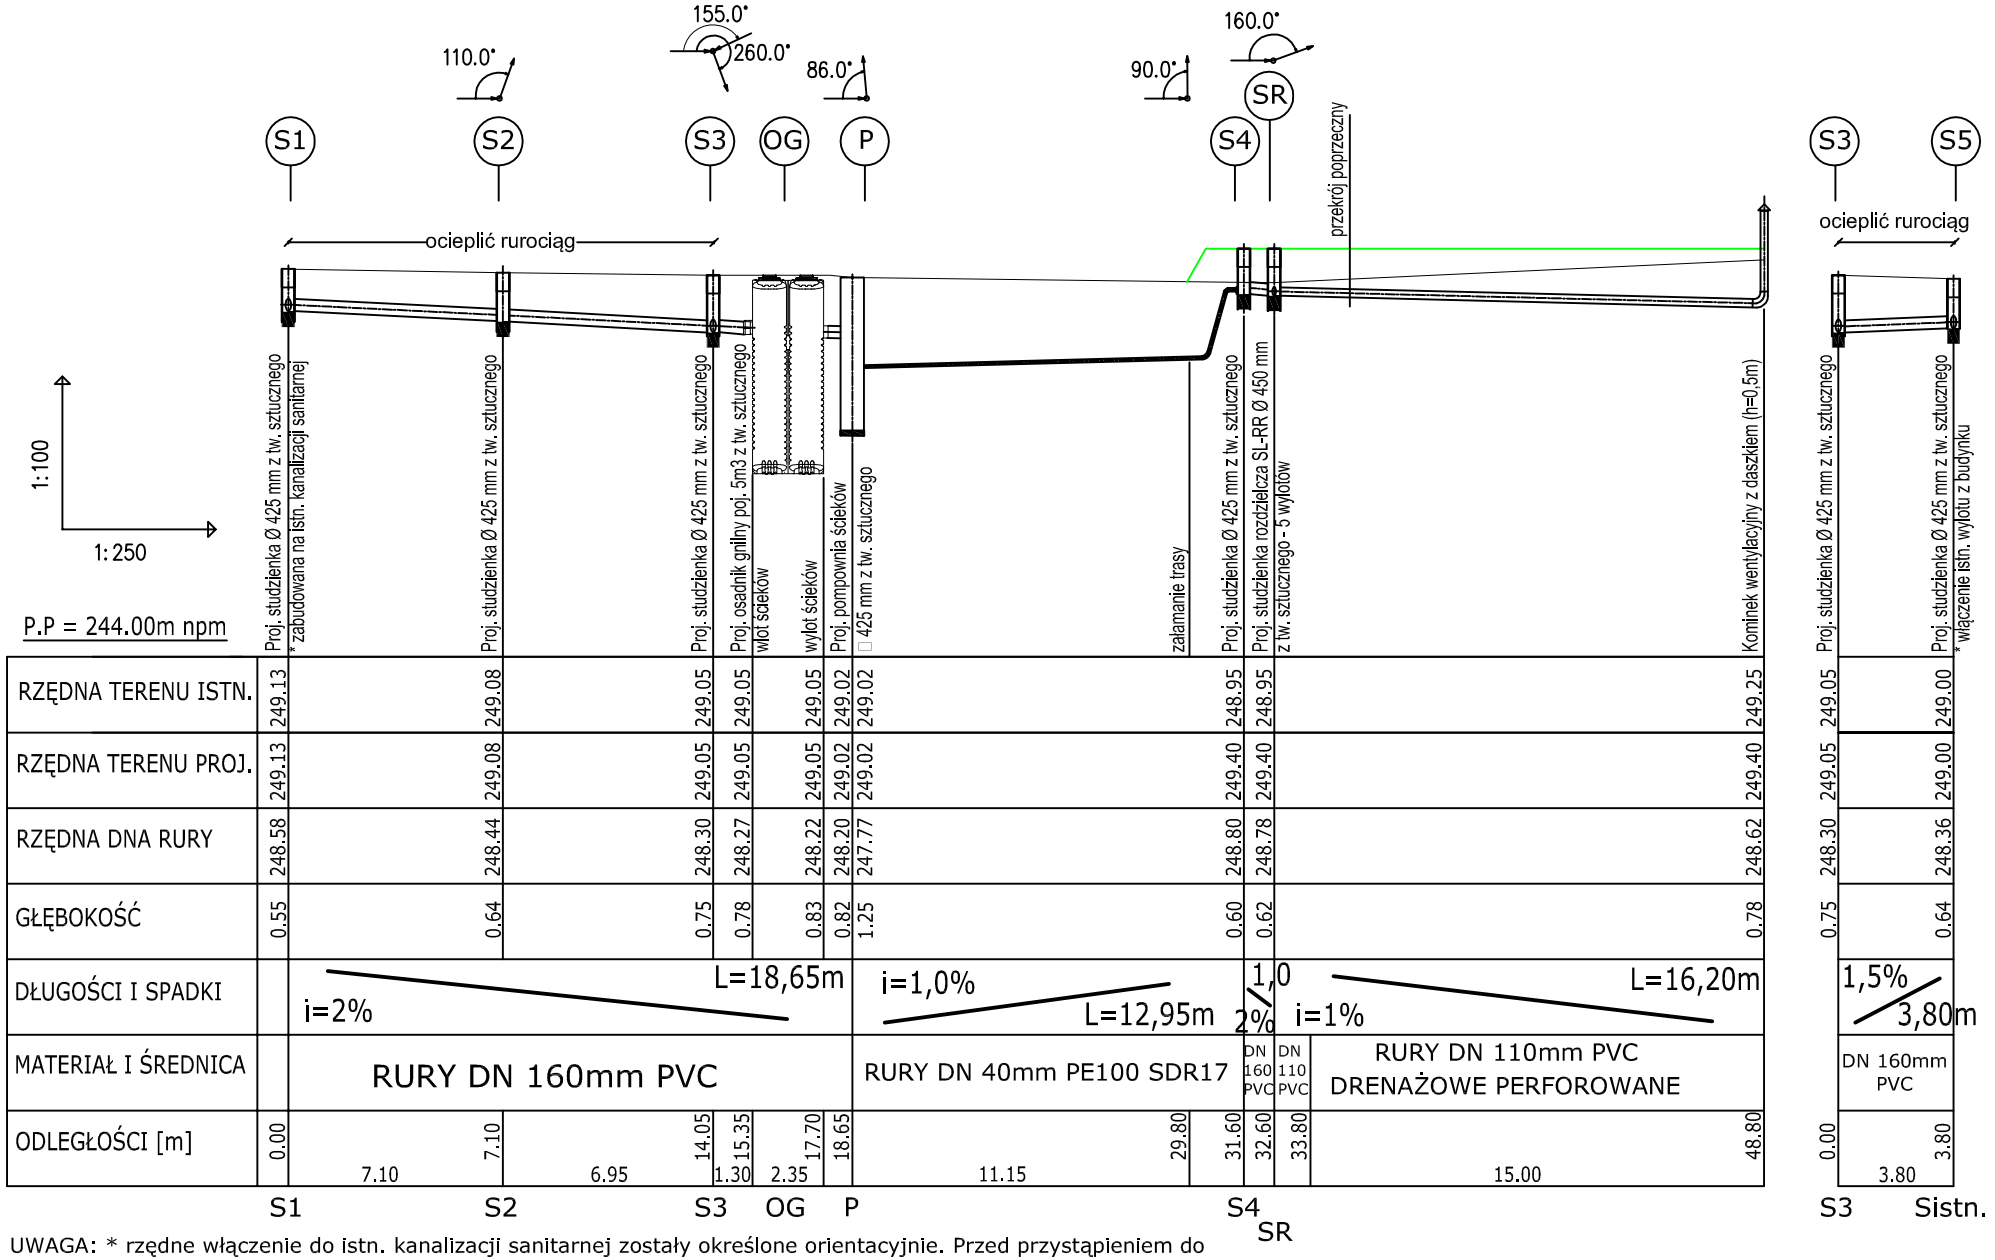

UWAGA: * rzędne włączenie do istn. kanalizacji sanitarnej zostały określone orientacyjnie. Przed przystąpieniem do budowy POŚ należy dokonać wykopu w miejscu włączenia w celu ustalenia rzeczywistego zagłębienia kanałów i dokonania ewentualnych zmian w profilach kanalizacyjnych.