


95,0 ′ 90,0 ′

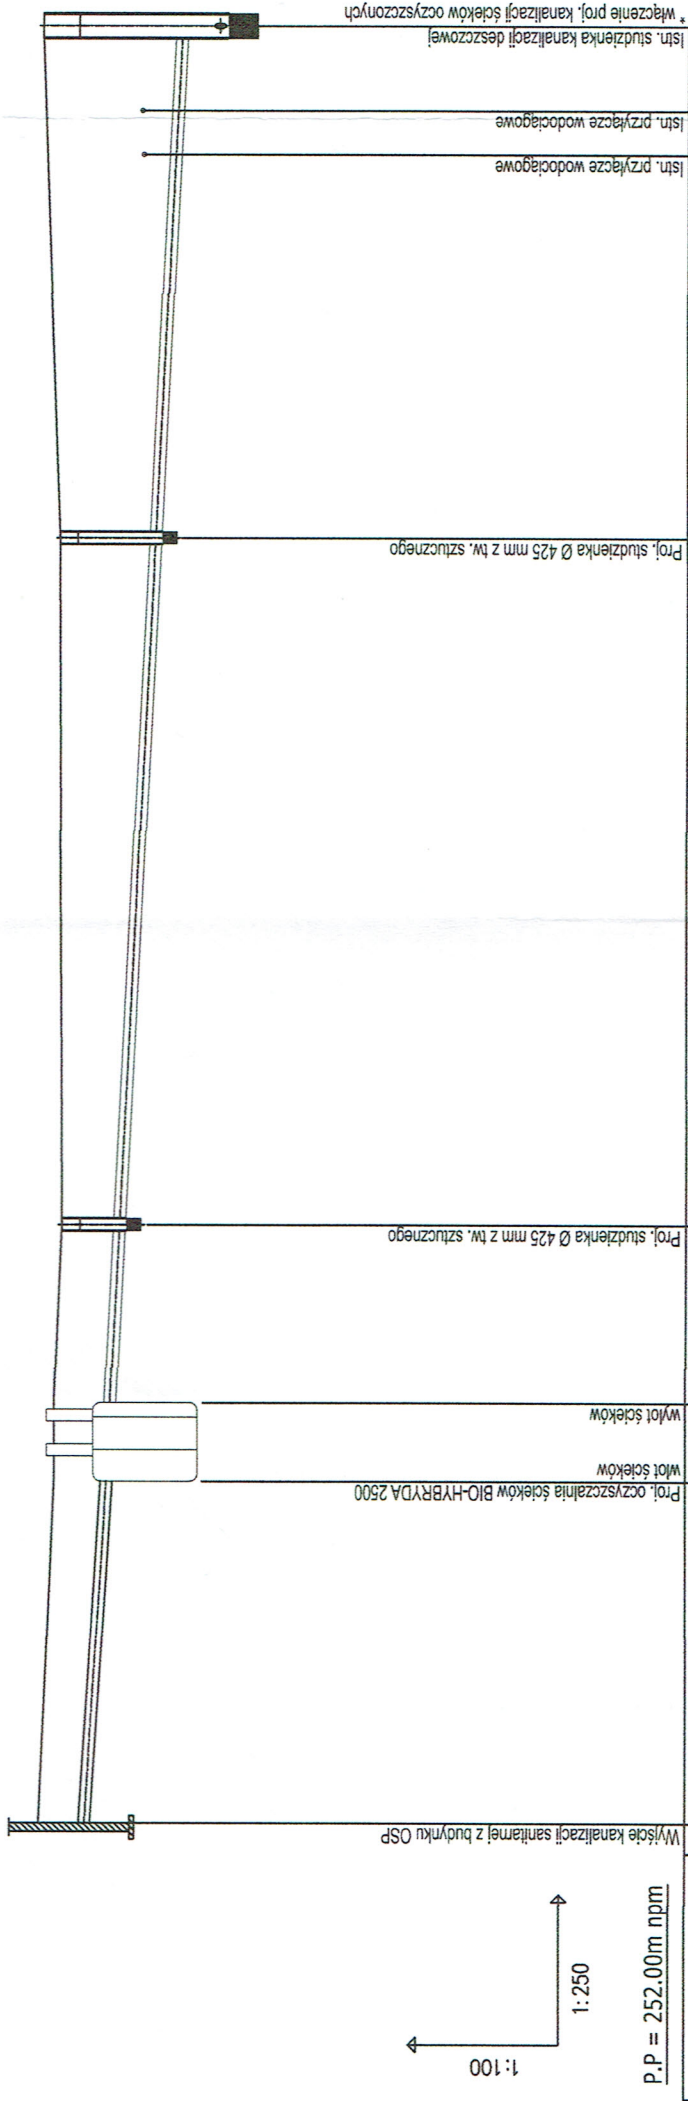

P.P = 252.00m npm

RZĘDNA TERENU ISTN.	260.70	260.50	260.50	260.40	260.45	260.69
RZĘDNA DNA RURY	260.00	259.71	259.66	259.54	259.08	258.73
GŁĘBOKOŚĆ	0.70	0.79	0.84	0.86	1.37	1.95
DŁUGOŚCI I SPADKI		L=11,50m i=2,5%		L=46,40m i=2,0%		
MATERIAŁ I ŚREDNICA	RURY DN 160mm PVC					
ODLEGŁOŚCI [m]	0.00	11.50	1.50	2.65	14.15	20.15
		11.50		2.65	6.00	23.15
					43.30	56.20
					57.70	60.55

mgr inż. Zuzanna Małeska  
Uprawnienia budowlane do projektowania  
z wyjątkiem robót instalacyjnych bez ograniczeń  
w zakresie instalacji w zakresie sieci, urządzeń i urządzeń w przyłączach, wentylacyjnych,  
podziemnych, wodociągów i kanalizacyjnych  
Nr ewid. SŁK/1746/PWOS/07

Operat wodnoprawny na szczególne korzystanie z wód tj. odprowadzanie oczyszczonych ścieków do istn. kanalizacji deszczowej z proj. biologicznej oczyszczalni ścieków zlokalizowanej na działce nr 389/257 Kolonia Ameryka w Wojscie		
Gmina Tworóg ul. Zamkowa 16, 42-690 Tworóg		
Profil podłużny kanalizacji		
Opracowała:	mgr inż. Zuzanna Małeska	
SKALA: 1:250/1:100	MAJ 2014	Rys. 3

UWAGA: \* rzędna włączenie do istn. kanalizacji deszczowej została określona na podstawie informacji użytkownika budynku. Przed  
przystąpieniem do budowy przydomowej oczyszczalni ścieków należy dokonać weryfikacji zagłębienia istn. studni Sistn. w celu  
ustalenia rzeczywistego jej zagłębienia i dokonania ewentualnych zmian w profilu kanalizacyjnym.