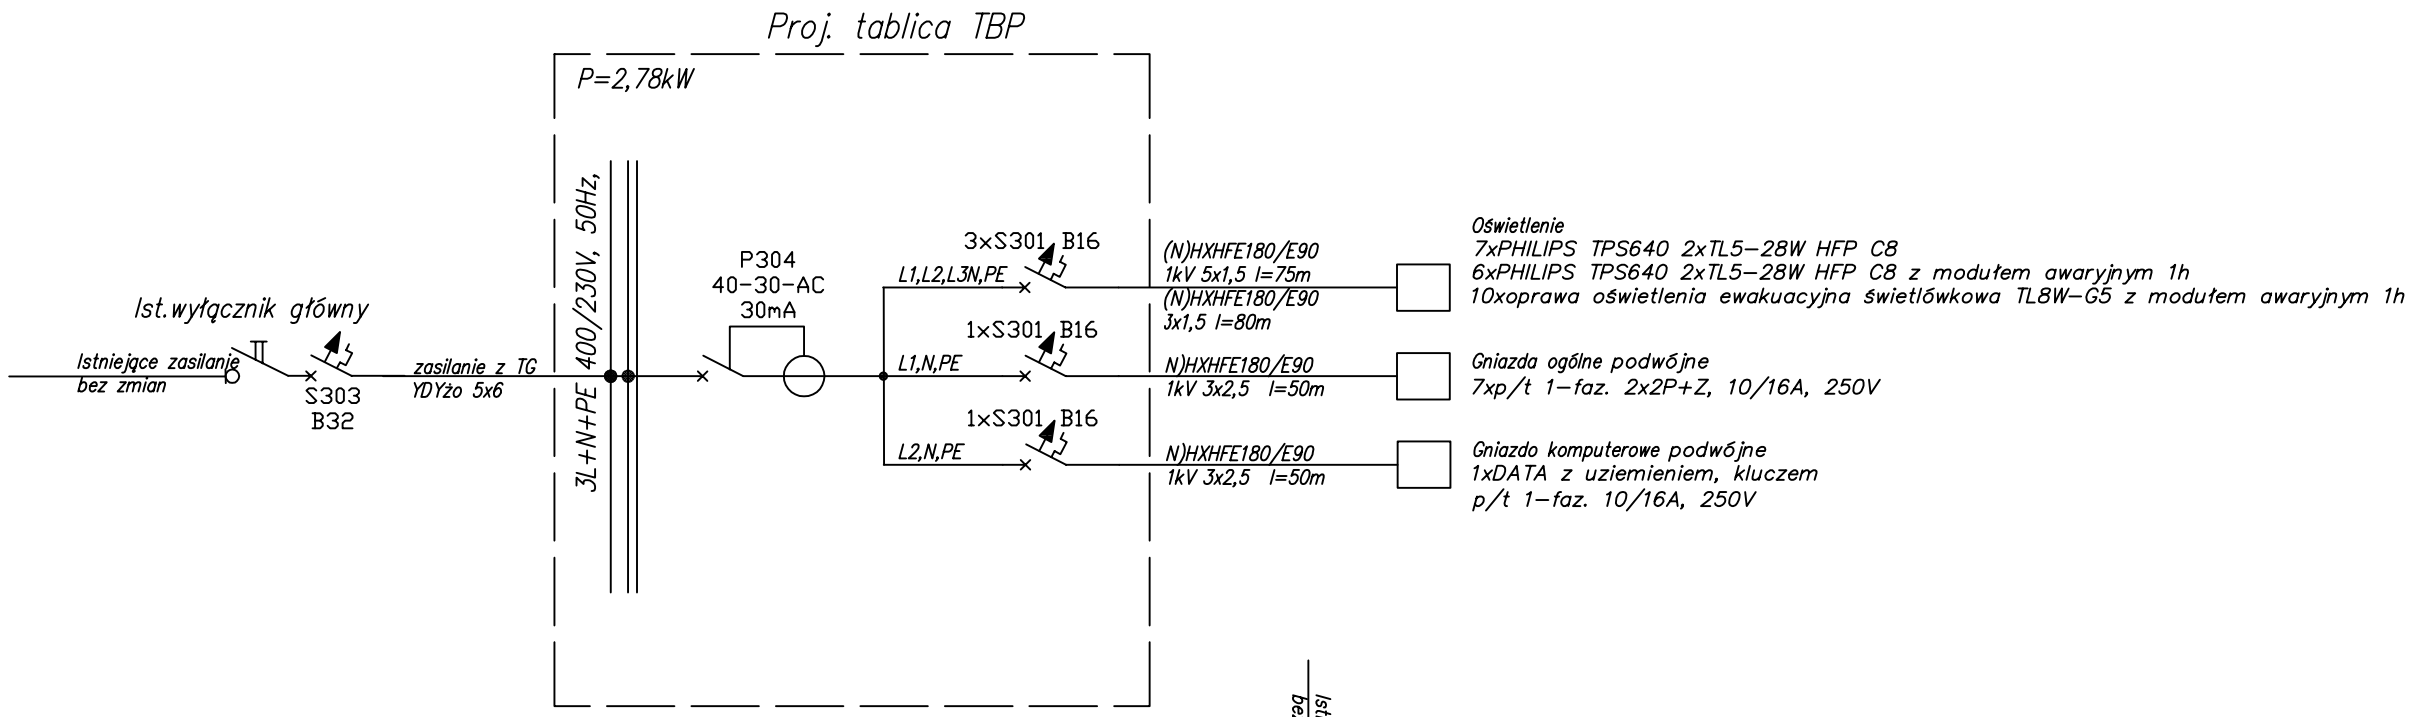

Obudowa izolacyjna Legrand NEDBOX

Wymiary (wys.xszer.xgł.): 240x318x114mm

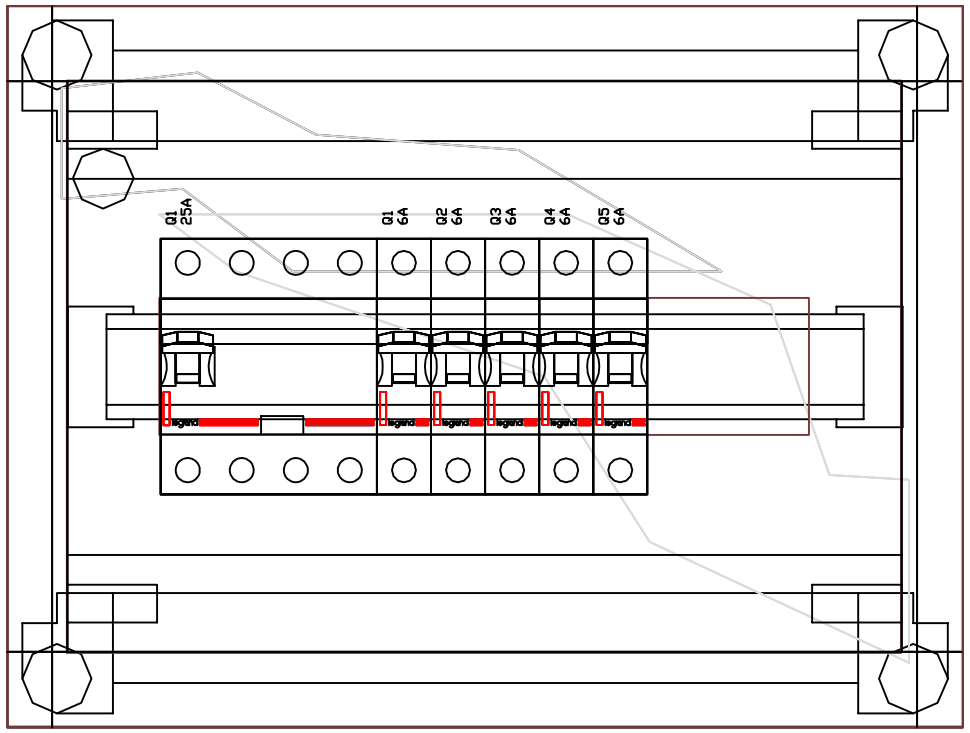

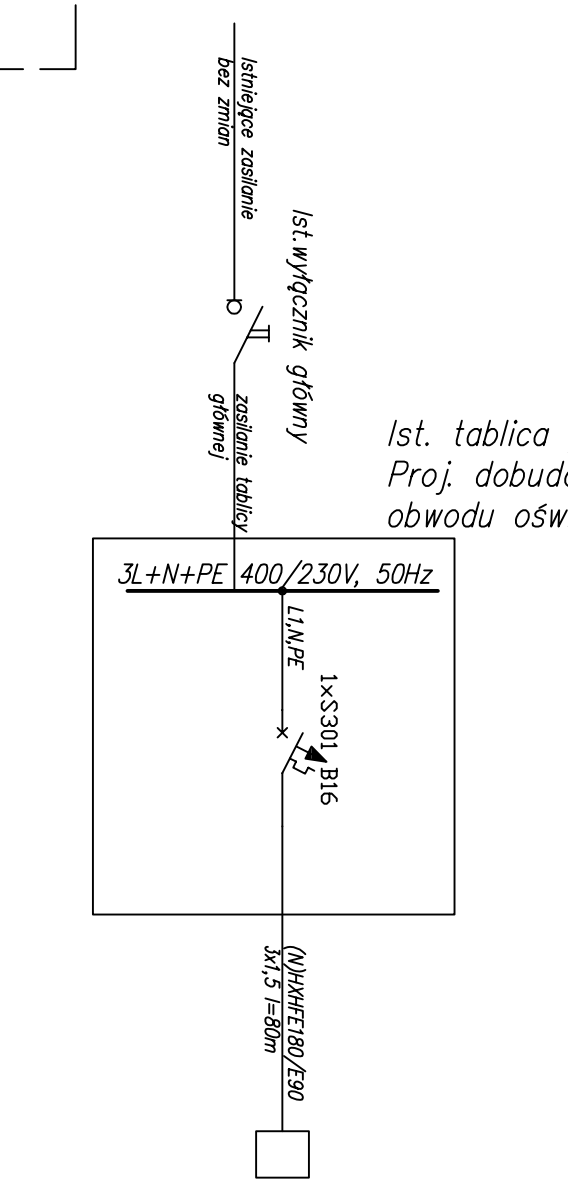

Ist. tablica główna TG
Proj. dobudowa zabezpieczenia dla obwodu oświetlenia ewakuacyjnego

Pracownia projektowa - mgr in.arch. Aldona Kolańczyk upr. bud.790/88
43- 176 Gostyń ul. Tyska 22 H - tel. (32) 218 - 72 - 83, 508 - 121 - 960

PROJEKT BUDOWLANY PRZEBUDOWY I ZMIANY SPOSOBU UŻYTKOWANIA CZĘŚCI PODDASZA NIEUŻYTKOWEGO NA BIBLIOTEKĘ SZKOŁY PODSTAWOWEJ W TWOROGU PRZY UL. SZKOLNEJ 15

INWESTOR : Szkoła Podstawowa - 42 - 690 Tworóg, ul. Szkolna 15

INSTALACJE ELEKTRYCZNE

SCHEMAT ZASILANIA — listopad 2015 r.

PROJEKTANT : mgr inż. Grzegorz Kowalski upr. nr SLK/4844/POOE/13

SPRAWDZAJĄCY : mgr inż. Adrian Rybiński upr. nr SLK/4566/POOE/12

RYS. NR 4E