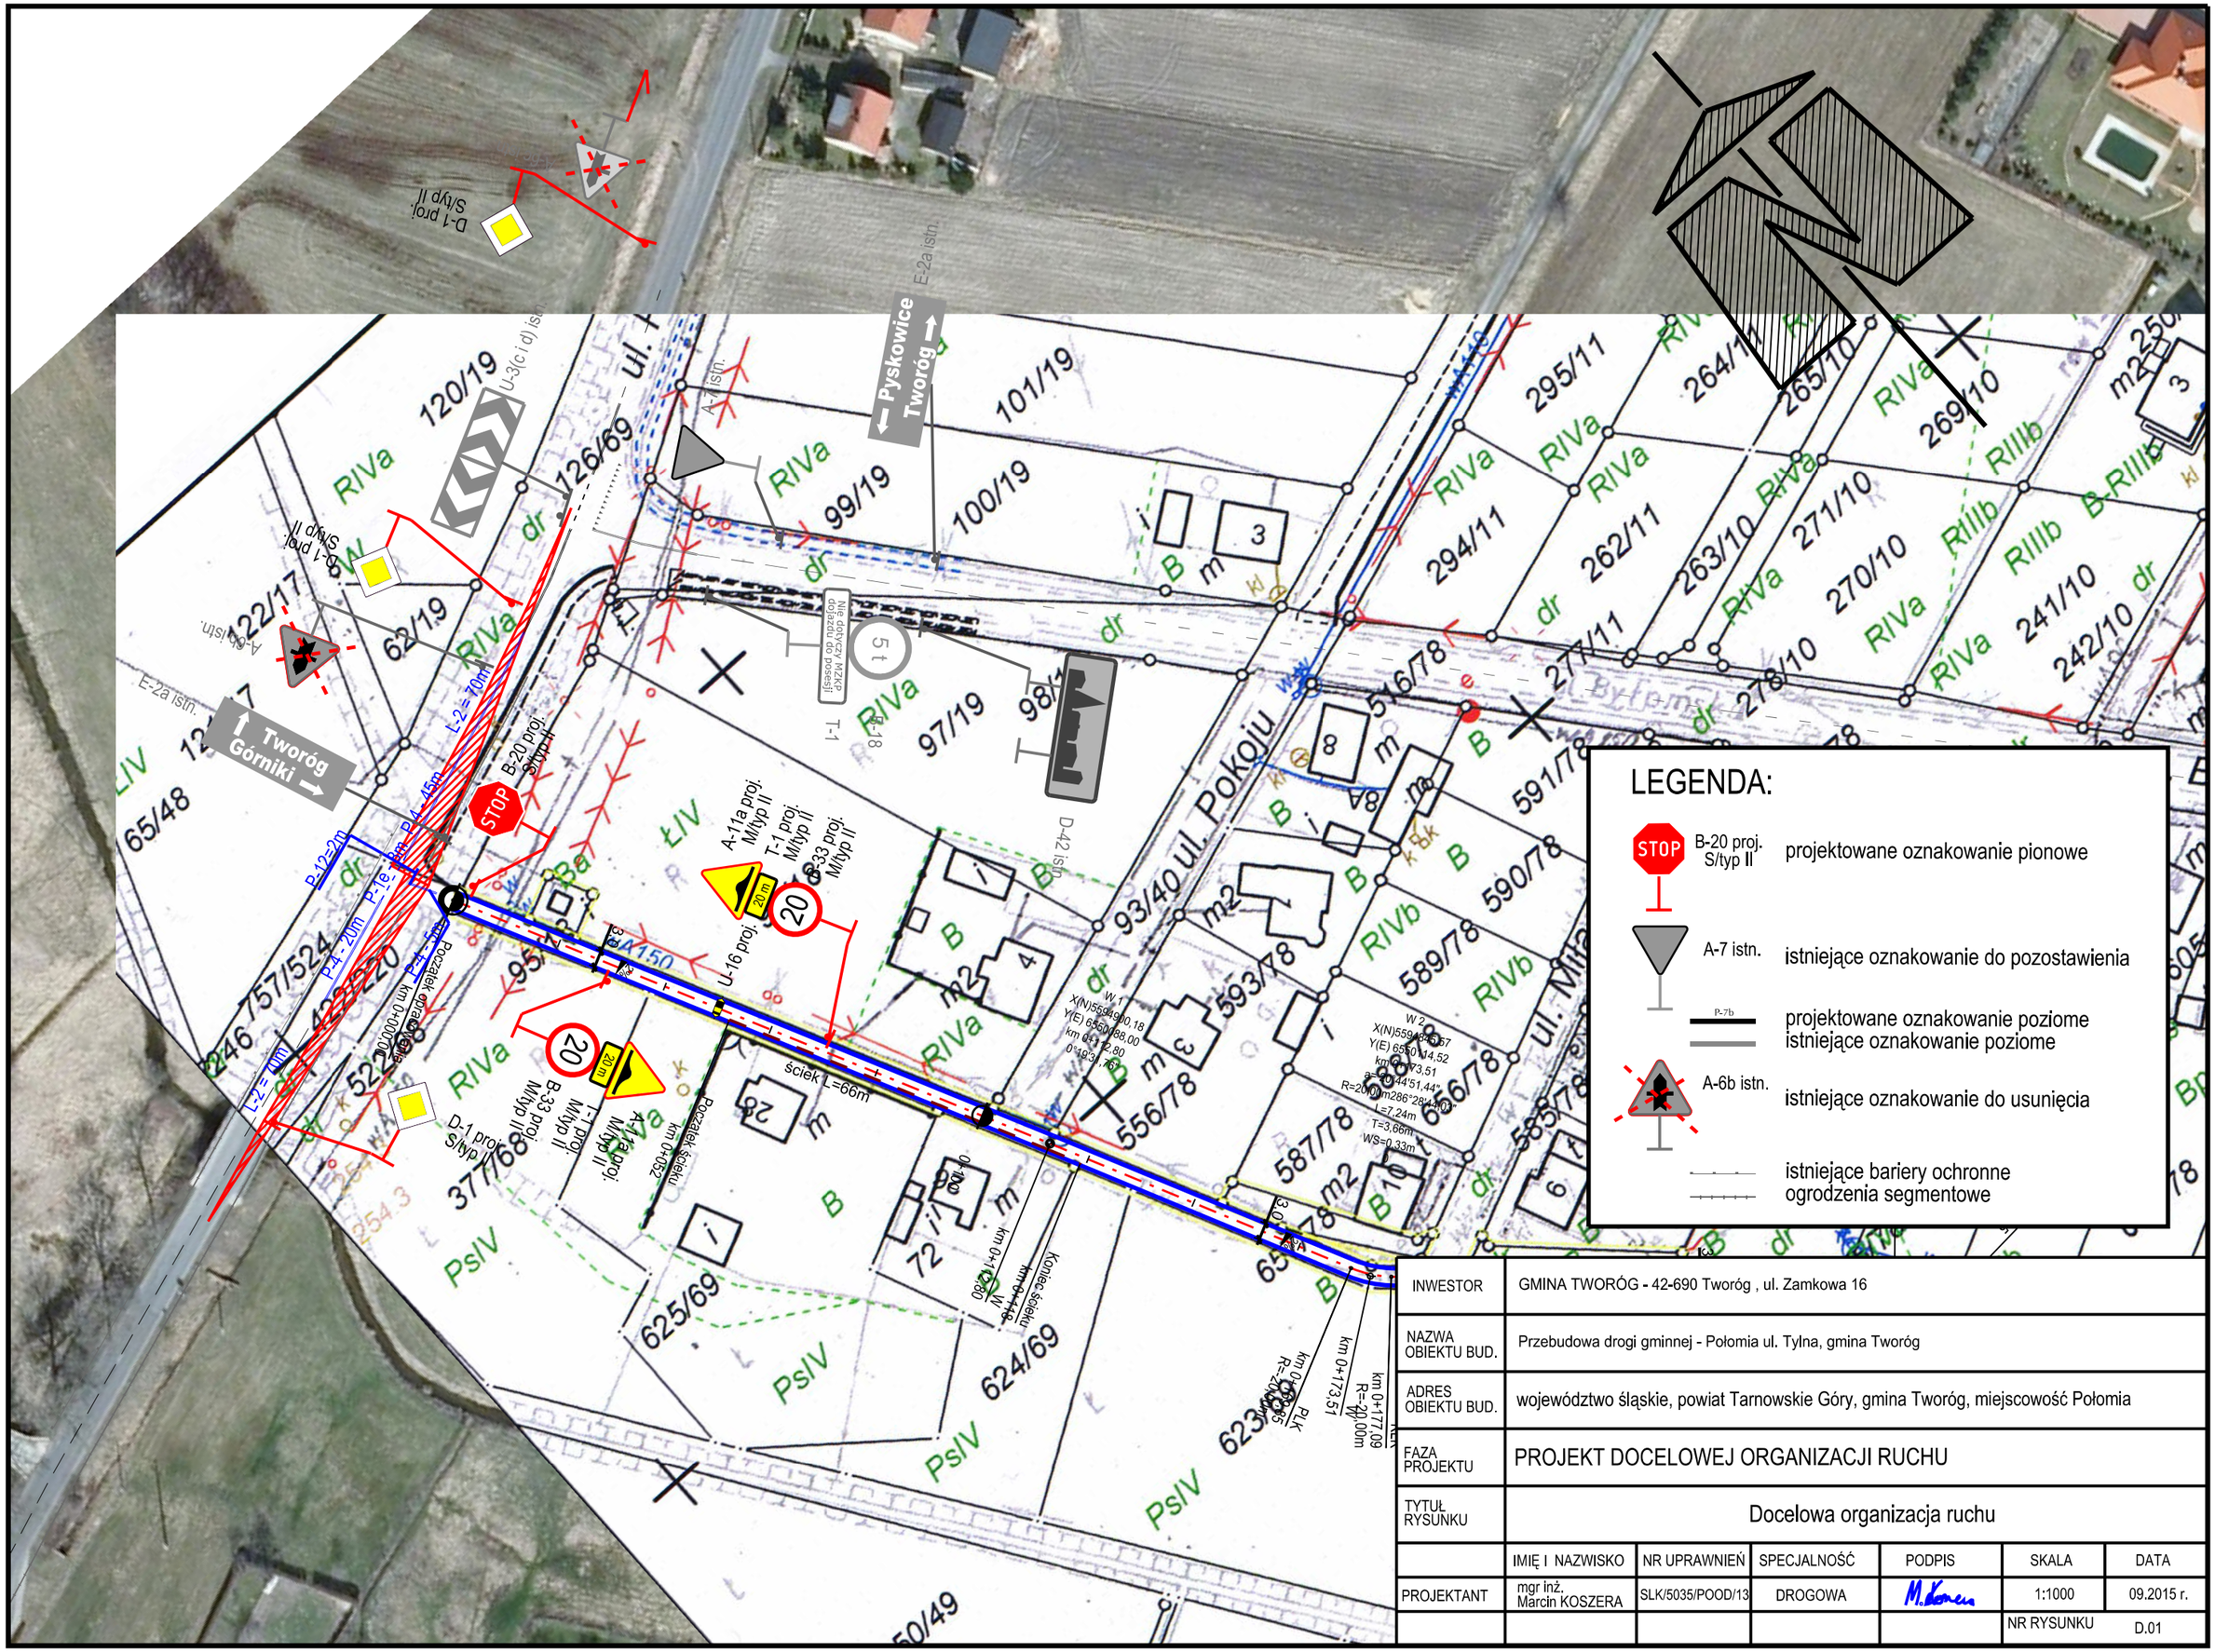

INWESTOR	GMINA TWORÓG - 42-690 Tworóg , ul. Zamkowa 16					
NAZWA OBIEKTU BUD.	Przebudowa drogi gminnej - Połomia ul. Tylna, gmina Tworóg					
ADRES OBIEKTU BUD.	województwo śląskie, powiat Tarnowskie Góry, gmina Tworóg, miejscowość Połomia					
FAZA PROJEKTU	PROJEKT DOCELOWEJ ORGANIZACJI RUCHU					
TYTUŁ RYSUNKU	Docelowa organizacja ruchu					
	IMIĘ I NAZWISKO	NR UPRAWNIEŃ	SPECJALNOŚĆ	PODPIS	SKALA	DATA
PROJEKTANT	mgr inż. Marcin KOSZERA	SLK/5035/POOD/13	DROGOWA	M.Koszera	1:1000	09.2015 r.
					NR RYSUNKU	D.01