

INTERPEŁACJA / ZAPYTANIE

(właściwe skreślić)

NR 61

do Wójta Gminy Tworóg za pośrednictwem Przewodniczącego Rady Gminy Tworóg w dniu 27.05.2019.

Nazwisko i imię wnioskodawcy:

PIOTR JARUSZKIEWICZ


Treść interpelacji / zapytania (krótkie przedstawienie stanu faktycznego)

WZGLĘDZIEL ZAMONTOWANIA ZNAKU DROGOWEGO
OGRAŹAJĄCEGO PRĘDOKŚĆ DO 30 KM/H NA POZOSTAŁYCH
ULICY OBRONCÓW POWOJU W BORKUSZOWICACH ORAZ PROGU
ZWAŁNIAJĄCEGO. OJ STRONY ZACHODNIEJ ULICY NIE MA
ŻADNEGO ZNAKU OGRAŹAJĄCEGO PRĘDOKŚĆ, ULICA
Z TEJ STRONY NIE POSIADA POBOCU - VERTE -

❖ Uzasadnienie istotnego znaczenia dla gminy (dotyczy tylko interpelacji):

Złączniki:

1. MAPA Z PRZEMOCONYM MIEJSCEM UMIESZCZENIA
ZNAKU I PROGU ZWAŁNIAJĄCEGO.
2.

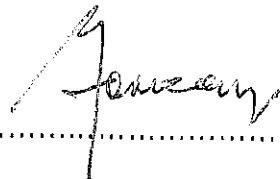

podpis

verte

Interpelacja – dotyczy spraw o istotnym znaczeniu dla gminy. Interpelacja powinna zawierać krótkie przedstawienie stanu faktycznego będącego jej przedmiotem oraz wynikające z niej pytania.

Zapytanie – składa się w sprawach aktualnych problemów gminy, a także w celu uzyskania informacji o konkretnym stanie faktycznym.

Adres do korespondencji:

.....

C. d.

PRZY TEJ STRONIE ULICY ZNAJDUJĄ SIĘ 3 POSESJE
Z KTÓRYCH WYCHODZI SIĘ BEZPOŚREDNIO NA ULICĘ.
W POBLISKU ZNAJDUJĄ SIĘ BANK, SKLEP ORAZ WEJŚCIE
NA STACJON SŁOZOWY.

LICZĘ NA BEZZWŁOŻNĄ, DECYZJĘ W TEJ SPRAWIE.

Piotr Gaimoniec

Grp.GT.Wn.31.2019

Tworóg, 05.06.2019 r.

Piotr Jaruszowiec
Radny Rady Gminy Tworóg

W nawiązaniu do Pana interpelacji nr 31 w sprawie zamontowania znaku ograniczającego prędkość do 30 km/h oraz progu zwalniającego na ulicy Obrońców Pokoju w miejscowości Boruszowice, Gmina Tworóg informuje, iż ujmie w planie opracowanie docelowej organizacji ruchu drogowego w celu posadowienia znaku B-33 (40 km/h) w proponowanym miejscu. Wnioskuje Pan o ograniczenie prędkości do 30 km/h natomiast w ciągu ulicy Obrońców Pokoju obowiązuje ograniczenie prędkości do 40 km/h w związku z czym ograniczenie prędkości zostanie jednolite na całym odcinku drogi. Natomiast ze względu na małą odległość od skrzyżowania z ul. Armii Krajowej próg zwalniający nie zostanie ujęty w projekcie docelowej organizacji ruchu drogowego. Z uwagi na dużą ilość nieprawidłowości w oznakowaniu dróg gminnych wykazaną przez Wydział Inwestycji i Drogownictwa Starostwa Powiatowego w Tarnowskich Górach w pierwszej kolejności muszą zostać usunięte wykazane nieprawidłowości, a dopiero w dalszej kolejności będą realizowane prace związane z opracowywaniem organizacji ruchu drogowego.

z up. WÓJTA

mgr inż. Łukasz Ziob
Ziob
Zastępca Wójta Gminy

Otrzymują:

1. adresat,
2. a/a.

Opracował: Paweł Szumiał
Zatwierdziła: Beata Kwiecinska


55
[Signature]
[Faint stamp]

KOLONIA FADRYCZNA BORUSZOWICE

WYRYS Z PLANU ZAGOSPODAROWAŃ
PRZESTRZENNEGO GMINY TWORÓG
zatwierdzonego Uchwałą Nr XXXVI/408/200
Rady Gminy Tworóg z dnia 22 czerwca 2006
ogłoszoną w Dzienniku Urzędowym
Woj. Śląskiego nr 107 z 2006 r. poz.3083
SKALA 1 : 2 000

URZĄD GMINY
ul. 600 w Tworóg
tel. 81 81 81 81

A8.1/ZL

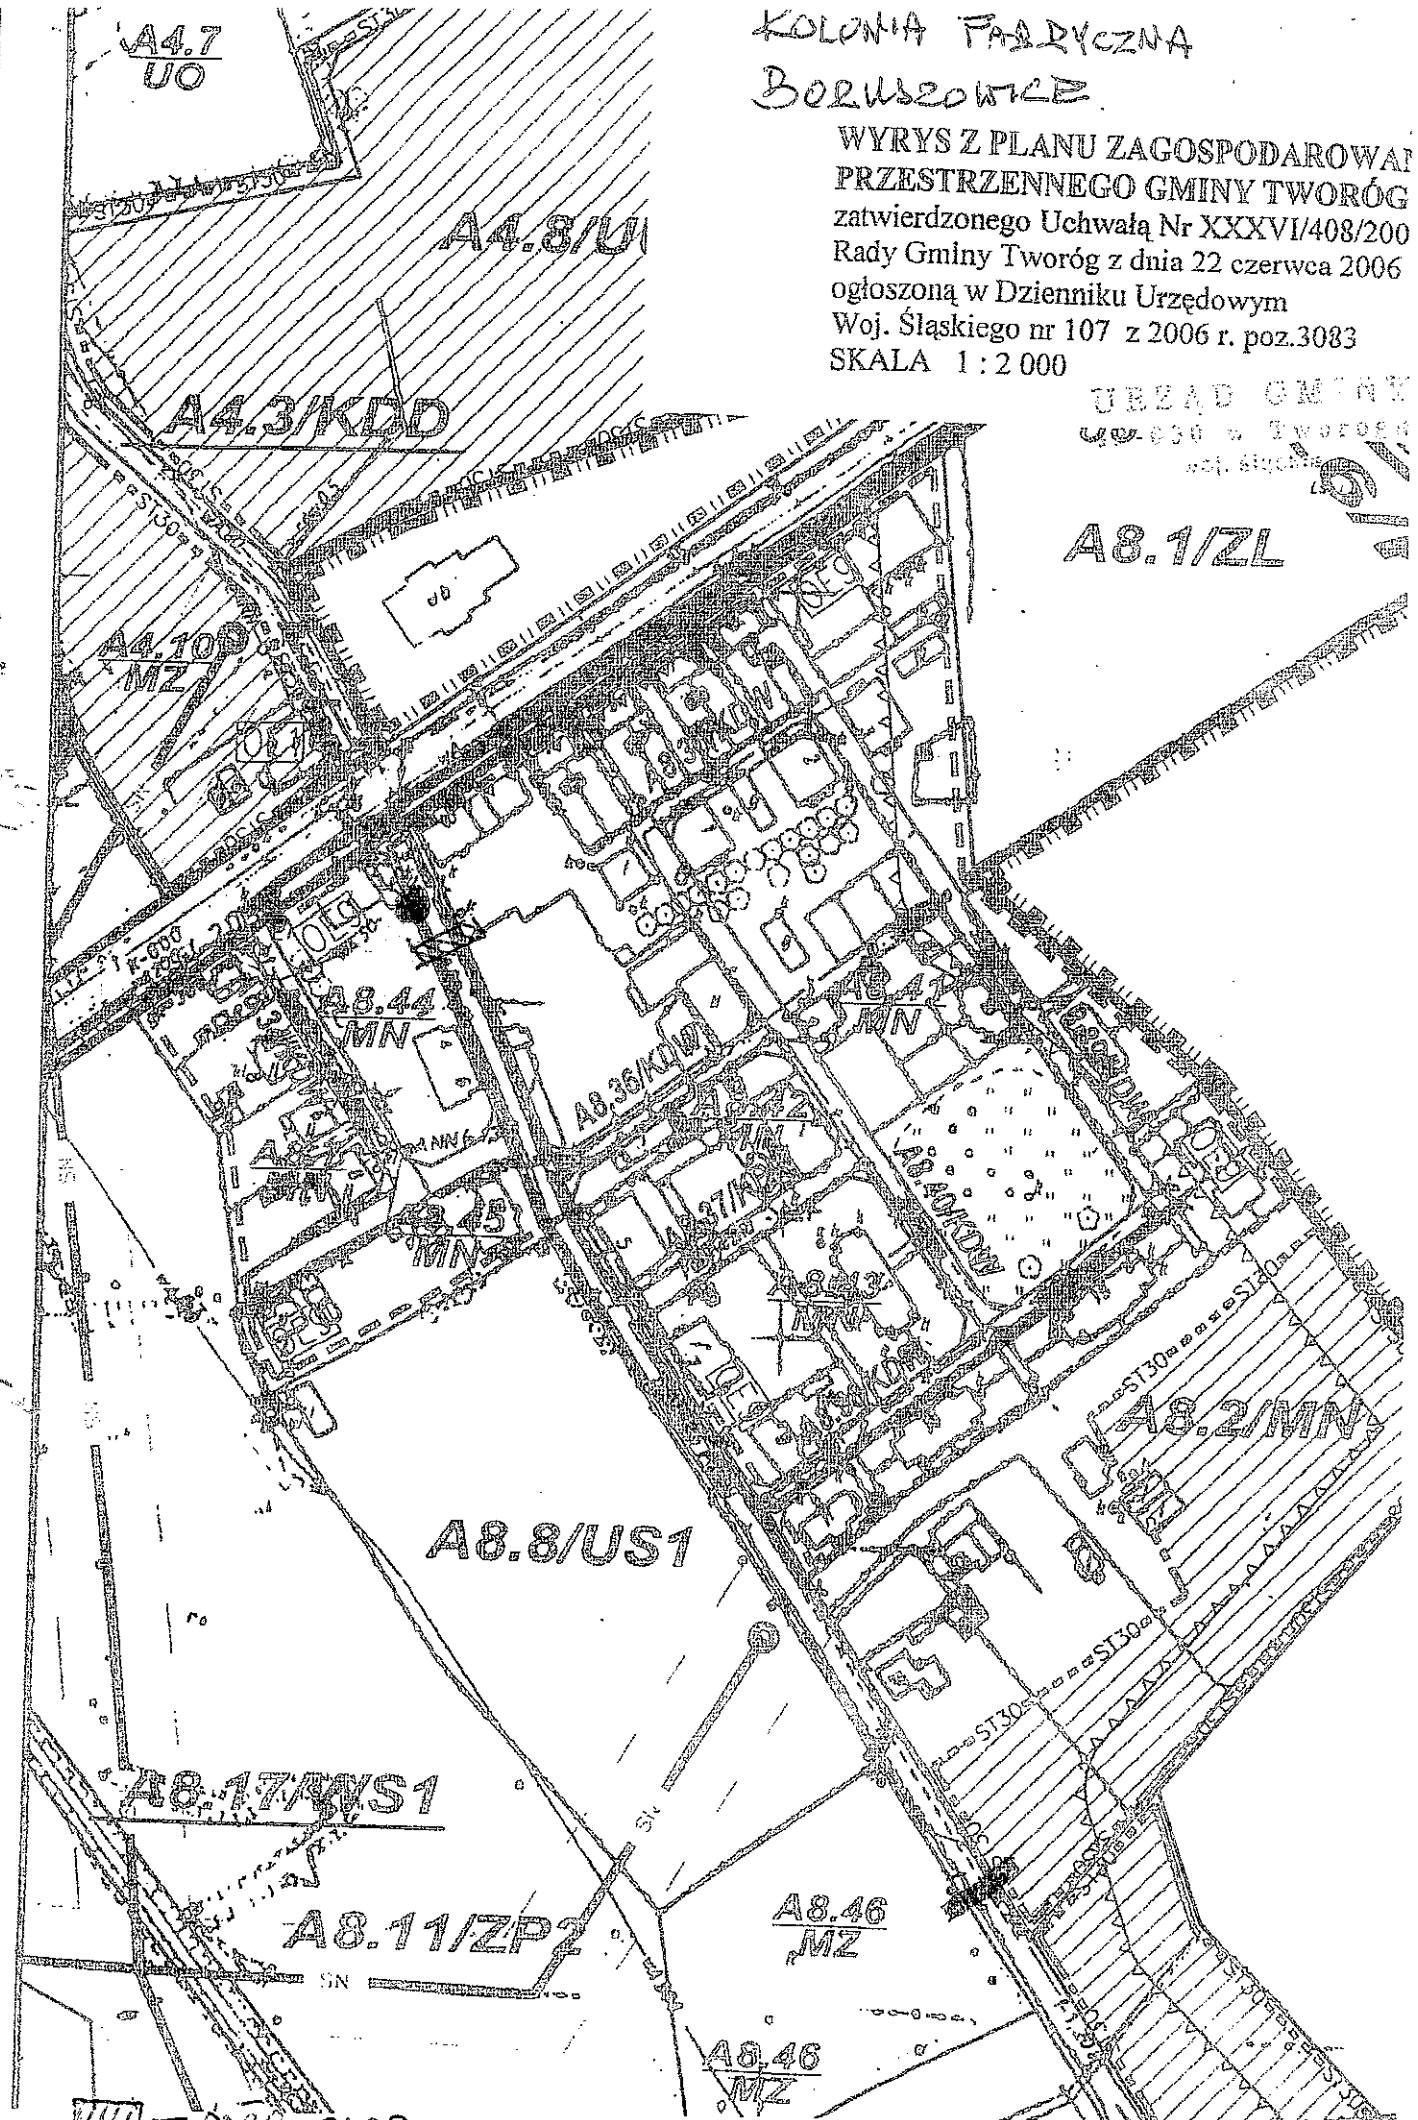

— przebieg przepływu wody
● — planowane miejsce zamontowania znaku ograniczenia drożności.