

**UCHWAŁA NR XXVIII/244/2021
RADY GMINY TWORÓG**

z dnia 17 maja 2021 r.

**w sprawie przystąpienia do sporządzenia miejscowego planu zagospodarowania przestrzennego dla
terenu w rejonie ulic: Tarnogórskiej, Wspólnej oraz Łącznej w Brynku**

Na podstawie art.18 ust.2 pkt 5 ustawy z dnia 8 marca 1990 r. o samorządzie gminnym (t.j. Dz.U. z 2020 r. poz. 713 ze zmianami) oraz art.14 ust.1 i 2 ustawy z dnia 27 marca 2003 r. o planowaniu i zagospodarowaniu przestrzennym (t.j. Dz. U. z 2020 r.,poz. 293ze zmianami)

**Rada Gminy w Tworogu
uchwala:**

§ 1.

Przystępuje się do sporządzenia miejscowego planu zagospodarowania przestrzennego dla terenu w rejonie ulic: Tarnogórskiej, Wspólnej oraz Łącznej w Brynku.

§ 2.

Granice terenu objętego sporządzeniem miejscowego planu zagospodarowania przestrzennego określa załącznik nr 1 do niniejszej uchwały.

§ 3.


Wykonanie uchwały powierza się Wójtowi Gminy Tworóg.

§ 4.

Uchwała wchodzi w życie z dniem podjęcia.

Przewodnicząca Rady Gminy
Tworóg

Beata Czierpka

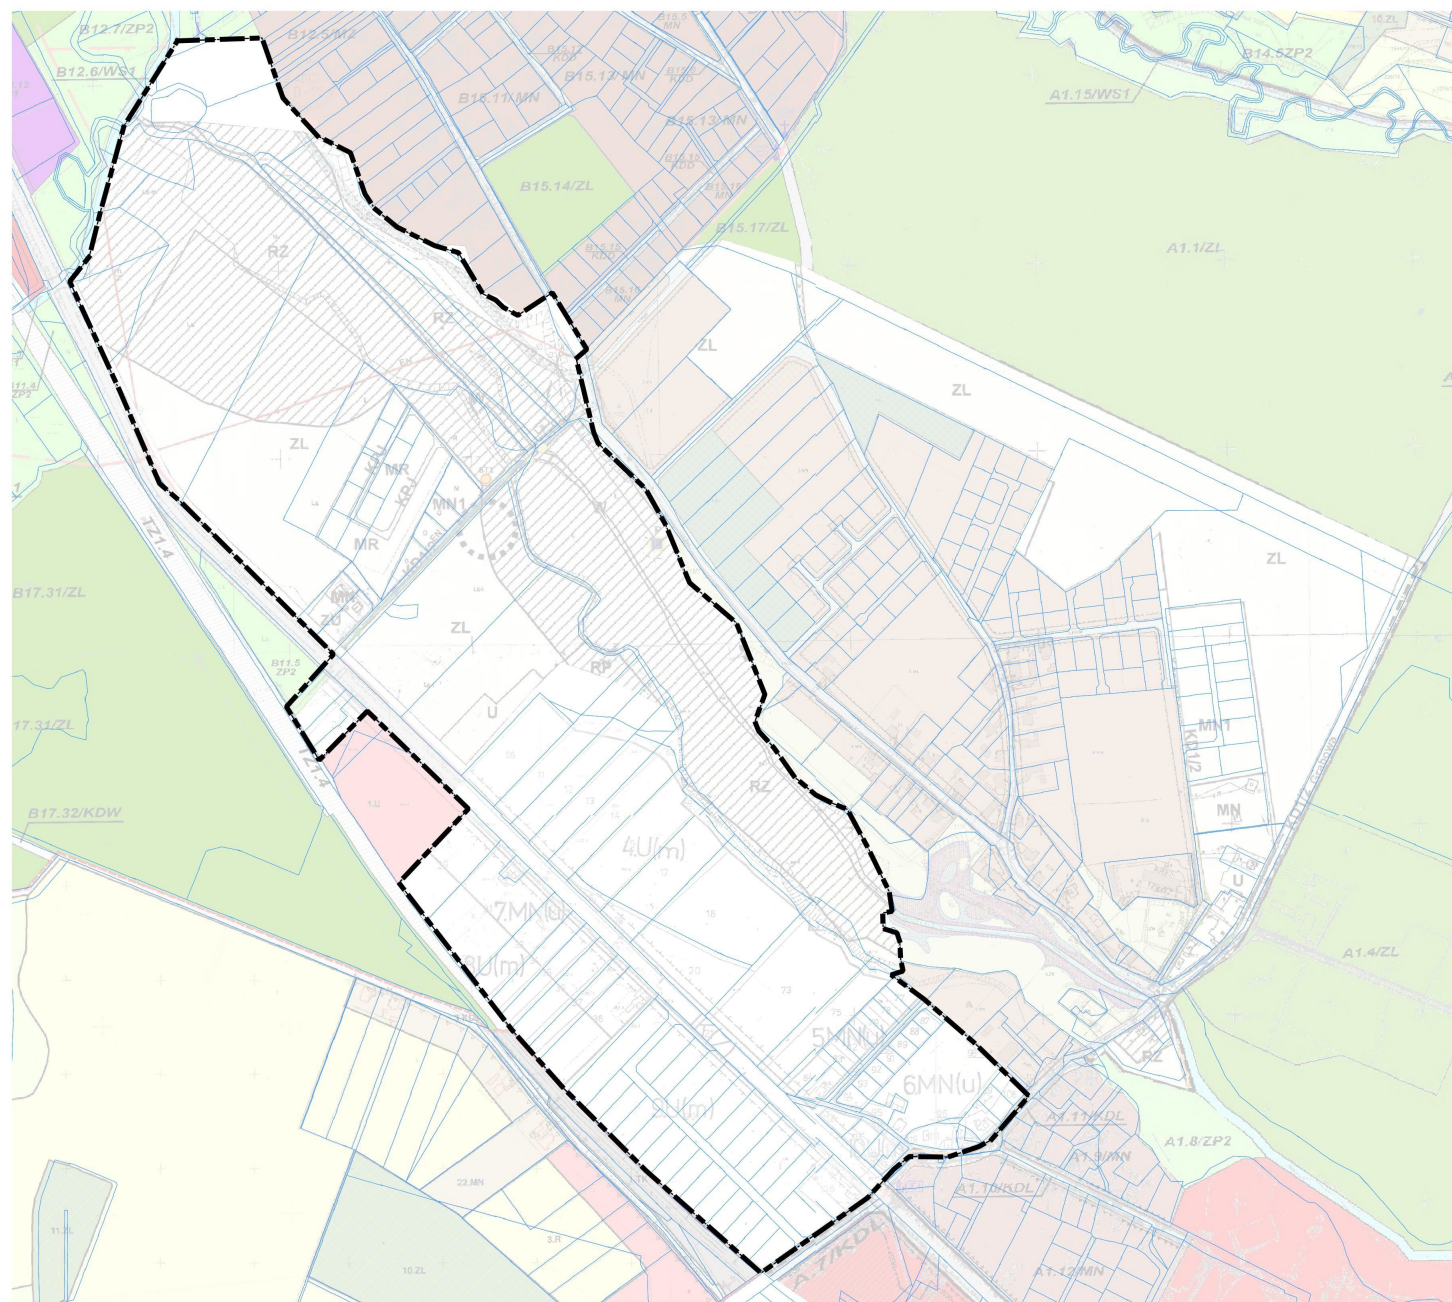

Legenda

 GRANICA OPRACOWYWANEGO PLANU

SKALA 1: 5 000