

MIEJSCOWY PLAN ZAGOSPODAROWANIA PRZESTRZENNEGO DLA TERENU WOKÓŁ CMENTARZA W BORUSZOWICACH

Załącznik nr 1  
do prognozy oddziaływania  
na środowisko



OZNACZENIA PROJEKTU PLANU:

USTALENIA:

	GRANICE OBSZARU OBJĘTEGO PLANEM
	LINIE ROZGRANICZAJĄCE TERENY O RÓŻNYM PRZEZNACZENIU LUB RÓŻNYCH ZASADACH ZAGOSPODAROWANIA
	NUMER I SYMBOL PRZEZNACZENIA TERENU
	NIEPRZEKRACZALNE LINIE ZABUDOWY
	TERENY ZABUDOWY MIESZKANIOWEJ JEDNORODZINNEJ
	TERENY ZABUDOWY ZAGRODOWEJ
	TERENY ROLNE
	TERENY CMENTARZY
	TERENY LASÓW
	TERENY DRÓG PUBLICZNYCH - DRÓGI KLASY LOKALNEJ
	TERENY DRÓG WEWNĘTRZNYCH
	ZASIĘG 50 M OD TERENU OZNACZONEGO SYMBOLEM PRZEZNACZENIA PODSTAWOWEGO ZC
	ZASIĘG 150 M OD TERENU OZNACZONEGO SYMBOLEM PRZEZNACZENIA PODSTAWOWEGO ZC
	ZASIĘG 500 M OD TERENU OZNACZONEGO SYMBOLEM PRZEZNACZENIA PODSTAWOWEGO ZC

OZNACZENIA OBOWIAZUJĄCE NA PODSTAWIE PRZEPISÓW ODREBNYCH:

Obszar objęty planem w całości położony jest w granicach głównego zbiornika wód podziemnych nr 327 Lubliniec - Myszów

INFORMACJE:

	GRANICA SOŁECTWA
	LINIE ELEKTROENERGETYCZNE ŚREDNIEGO NAPIĘCIA WRAZ Z POTENCJALNYM PASEM OCHRONNYM

OZNACZENIA PROGNOZY ODDZIAŁYWANIA NA ŚRODOWISKO

INFORMACJE:

	KORYTARZ ORNITOLOGICZNY
	Obszar węzłowy dla ssaków kopytnych
	Obszar węzłowy dla ssaków drapieżnych

SKUTKI REALIZACJI PROJEKTU PLANU - KORZYSTNE DLA ŚRODOWISKA:


	UTRZYMANIE TERENÓW ZIELENI I WÓD
	UTRZYMANIE TERENÓW ROLNYCH
	WPROWADZENIE TERENÓW ROLNYCH NA TERENACH PRZEZNACZONYCH POD ZABUDOWĘ MIESZKANIOWĄ W STREFIE SANITARNEJ CMENTARZA

SKUTKI REALIZACJI PROJEKTU PLANU - MAŁO ZNAZĄCE, NIEKORZYSTNE DLA ŚRODOWISKA:

	UTRZYMANIE TERENÓW ZABUDOWY MIESZKANIOWEJ I ZAGRODOWEJ
	WPROWADZENIE TERENÓW ZABUDOWY MIESZKANIOWEJ NA TERENACH ROLNYCH
	WPROWADZENIE TERENÓW ZABUDOWY ZAGRODOWEJ NA TERENACH ROLNYCH
	UTRZYMANIE TERENÓW CMENTARZA
	POSZERZENIE TERENÓW CMENTARZA NA TERENACH ROLNYCH I LEŚNYCH
	UTRZYMANIE I WPROWADZENIE TERENÓW KOMUNIKACJI DROGOWEJ
	WPROWADZENIE TERENÓW ZABUDOWY MIESZKANIOWEJ W ZASIĘGU OBSZARU WĘZŁOWEGO DLA SSAKÓW KOPYTNYCH I DRAPIEŻNYCH

WYRYS ZE STUDIUM UWARUNKOWAŃ I KIERUNKÓW ZAGOSPODAROWANIA PRZESTRZENNEGO GMINY TWORÓG

przyjętego uchwałą nr XXVIII/220/2013 Rady Gminy Tworóg z dnia 25 lutego 2013 r.  
skala 1:10 000

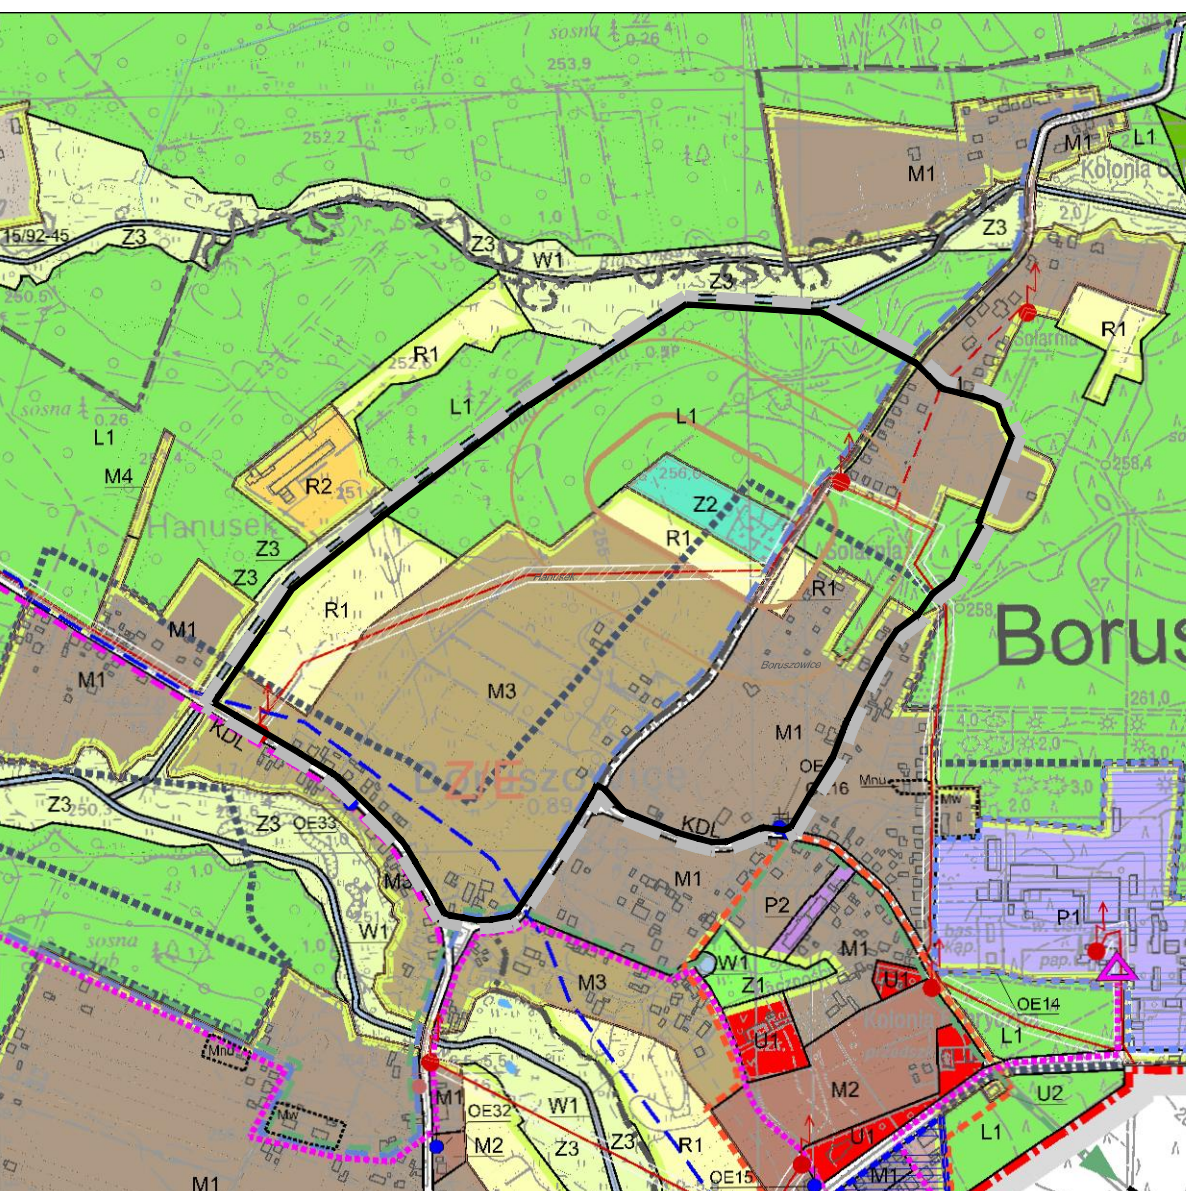

PROGNOZA ODDZIAŁYWANIA NA ŚRODOWISKO PROJEKTU MIEJSCOWEGO PLANU ZAGOSPODAROWANIA PRZESTRZENNEGO DLA TERENU WOKÓŁ CMENTARZA W BORUSZOWICACH  
Skala 1:10 000