

MIEJSCOWY PLAN ZAGOSPODAROWANIA PRZESTRZENNEGO DLA TERENU PRZY ULICY GÓRNEJ W TWOROGU

ZALĄCZNIK NR 1
DO UCHWAŁY NR
RADY GMINY TWORÓG
Z DNIA R.
- RYSUNEK PLANU



OZNACZENIA:

USTALENIA:

	GRANICE OBSZARU OBJĘTEGO PLANEM
	LINIE ROZGRANICZAJĄCE TERENY O RÓŻNYM PRZEZNACZENIU LUB RÓŻNYCH ZASADACH ZAGOSPODAROWANIA
1.MW	NUMER I SYMBOL PRZEZNACZENIA TERENU
	NIEPRZEKACZALNE LINIE ZABUDOWY
MW	TERENY ZABUDOWY MIESZKANIOWEJ WIELODRODZINNEJ
U	TERENY ZABUDOWY USŁUGOWEJ
IT	TERENY INFRASTRUKTURY TECHNICZNEJ
KDD	TERENY DRÓG PUBLICZNYCH - DROGI KLASY DOJAZDOWEJ
KDW	TERENY DRÓG WEWNĘTRZNYCH

OZNACZENIA OBOWIĄZUJĄCE NA PODSTAWIE PRZEPISÓW ODRĘBNYCH:

OBSZAR OBJĘTY PLANEM W CAŁOŚCI POŁOŻONY JEST W GRANICACH GŁÓWNEGO ZBIORNIKA WÓD PODZIEMNYCH NR 327 LUBLINIEC - MYSZKÓW



WYRYS ZE STUDIUM UWARUNKÓW I KIERUNKÓW ZAGOSPODAROWANIA PRZESTRZENNEGO GMINY TWORÓG

przyjętego uchwałą nr XXVIII/259/2013 Rady Gminy Tworóg z dnia 25 lutego 2013 r.
skala wyrysu 1:10 000

LEGENDA:

INFORMACJE:

GRANICA OBSZARU OBJĘTEGO STUDIUM

INFORMACJE Z ZAKRESU INFRASTRUKTURY TECHNICZNEJ:

LINIA ELEKTROENERGETYCZNA NAPIĘCIĄ ŚREDNIEGO NAPIĘCIA 20KV

LINIA ELEKTROENERGETYCZNA KABLOWA ŚREDNIEGO NAPIĘCIA 20KV

STACJA TRANSFORMATOROWA ŚREDNIEGO NAPIĘCIA

PROJEKTOWANY ZASIĘG SIECI KANALIZACYJNEJ

USTALENIA STUDIUM:

LINIE ROZGRANICZAJĄCE TERENY STUDIUM

SYMBOLY PRZEZNACZEŃ TERENÓW STUDIUM

ZE STREFA ZURBANIZOWANA ZABUDOWY WIEJSKIEJ EKSTENSYWNEJ ZE

ZI STREFA ZURBANIZOWANA ZABUDOWY WIEJSKIEJ INTENSYWNEJ ZI

STREFA ZURBANIZOWANA ZABUDOWY WIEJSKIEJ INTENSYWNEJ O FUNKCJACH CENTRUM Z/C - LOKALNE OŚRODKI MIESZKALNO-USŁUGOWE

ORZĄDZAR ROZMIESZCZENIA URZĄDZEŃ WYTWARZAJĄCYCH ENERGIĘ Z ODNOWIALNYCH ŹRÓDEŁ ENERGII O MOCY PRZEKACZAJĄCEJ 100 KW

USTALENIA PRZEZNACZENIA TERENÓW STUDIUM:


M5 TERENY ZABUDOWY MIESZKANIOWEJ WIELODRODZINNEJ

USTALENIA OCHRONY ŚRODOWISKA I JEGO ZASOBÓW ORAZ OCHRONY PRZYRODY:

OBSZARY PRZESTRZENI ZIELENI

USTALENIA OCHRONY DZIEDZICTWA KULTUROWEGO:

OBSZARY OBSERWACJI ARCHEOLOGICZNEJ (NR STANOWISKA NA OBSZARZE / NUMER OBSZARU AZP)

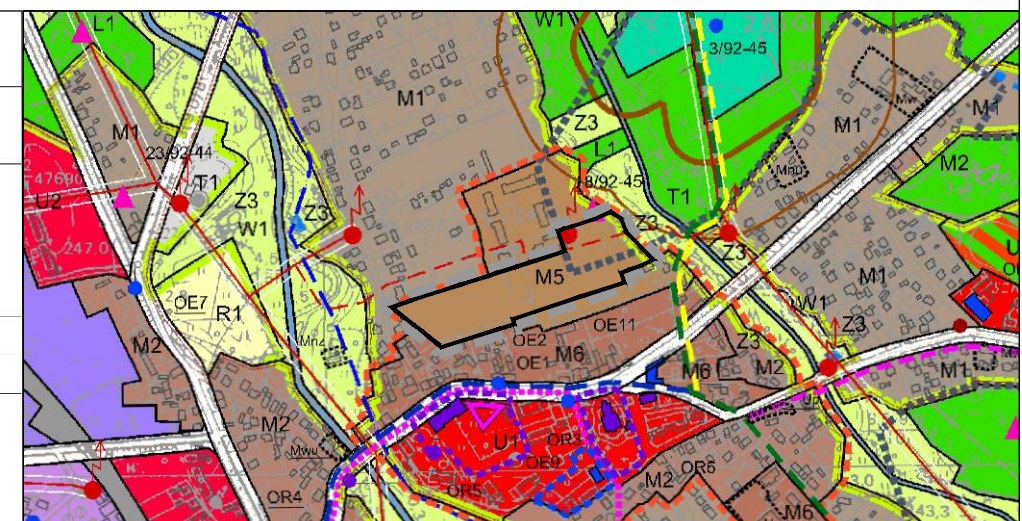

MIEJSCOWY PLAN ZAGOSPODAROWANIA PRZESTRZENNEGO DLA TERENU PRZY ULICY GÓRNEJ W TWOROGU

Skala 1:1000

Wykonawca dokumentacji projektowej:

P.A. NOVA S.A.
44-100 Gliwice, ul. Górnych Wałów 42, NIP 631-020-04-17
tel.: (+48 32) 400 41 00
e-mail: pracownia@panova.pl, www.panova.pl

PANOVA
Since 1987