

**UCHWAŁA NR LVI/470/2023
RADY GMINY TWORÓG**

z dnia 15 czerwca 2023 r.

**w sprawie przystąpienia do sporządzenia miejscowego planu zagospodarowania przestrzennego dla
terenu w sołectwie Połomia**

Na podstawie art.18 ust.2 pkt 5 ustawy z dnia 8 marca 1990 r. o samorządzie gminnym (t.j. Dz.U. z 2023 r. poz. 40 ze zmianami) oraz art.14 ust.1 i 2 ustawy z dnia 27 marca 2003 r. o planowaniu i zagospodarowaniu przestrzennym (t.j. Dz. U. z 2022 r.,poz. 503 ze zmianami)

**Rada Gminy w Tworogu
uchwala:**

§ 1.

Przystępuje się do sporządzenia miejscowego planu zagospodarowania przestrzennego dla terenu w sołectwie Połomia.

§ 2.

Granice terenu objętego sporządzeniem miejscowego planu zagospodarowania przestrzennego określa załącznik nr 1 do niniejszej uchwały.

§ 3.


Wykonanie uchwały powierza się Wójtowi Gminy Tworóg.

§ 4.

Uchwała wchodzi w życie z dniem podjęcia.

Przewodnicząca Rady Gminy
Tworóg

Beata Czierpka

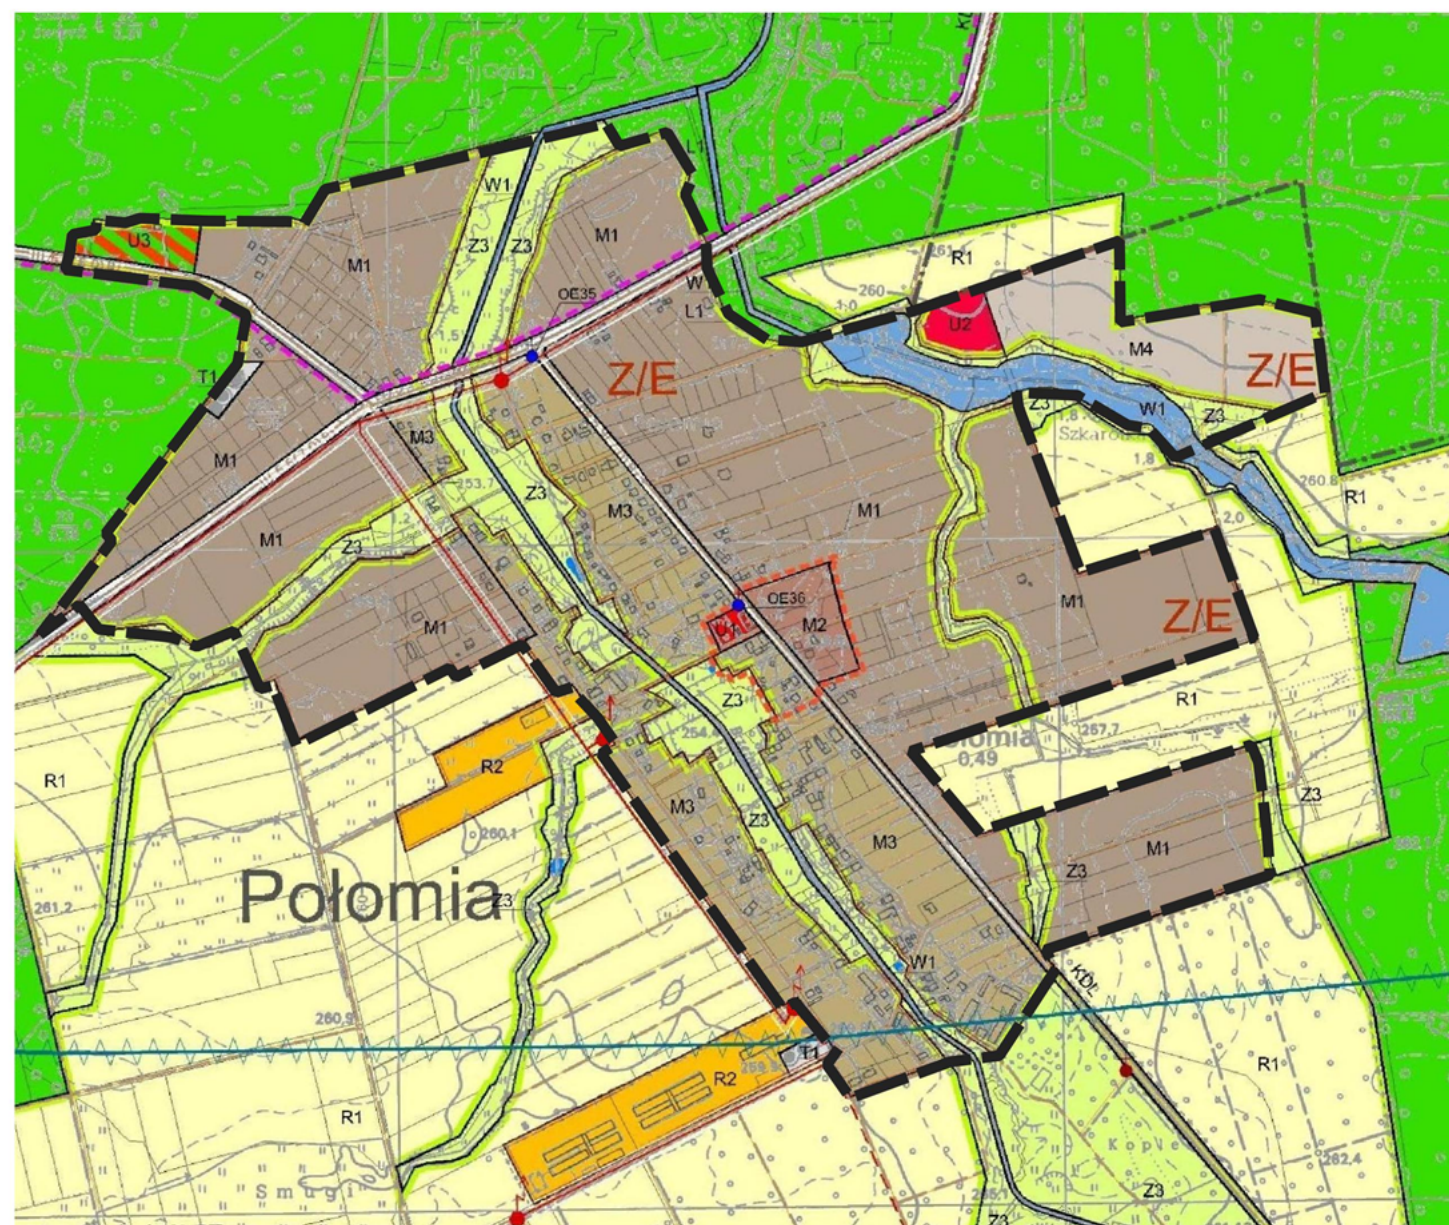

LEGENDA

 GRANICA PLANU

SKALA 1: 5 000