



PRZESUNIĘCIE PRZEBUDOWY ULICY DĘBOWEJ
W TWOROGU - NA ODCINKU OK. 360,0 mb

PRZĘKRÓJ A-A (ISTNIEJĄCY)

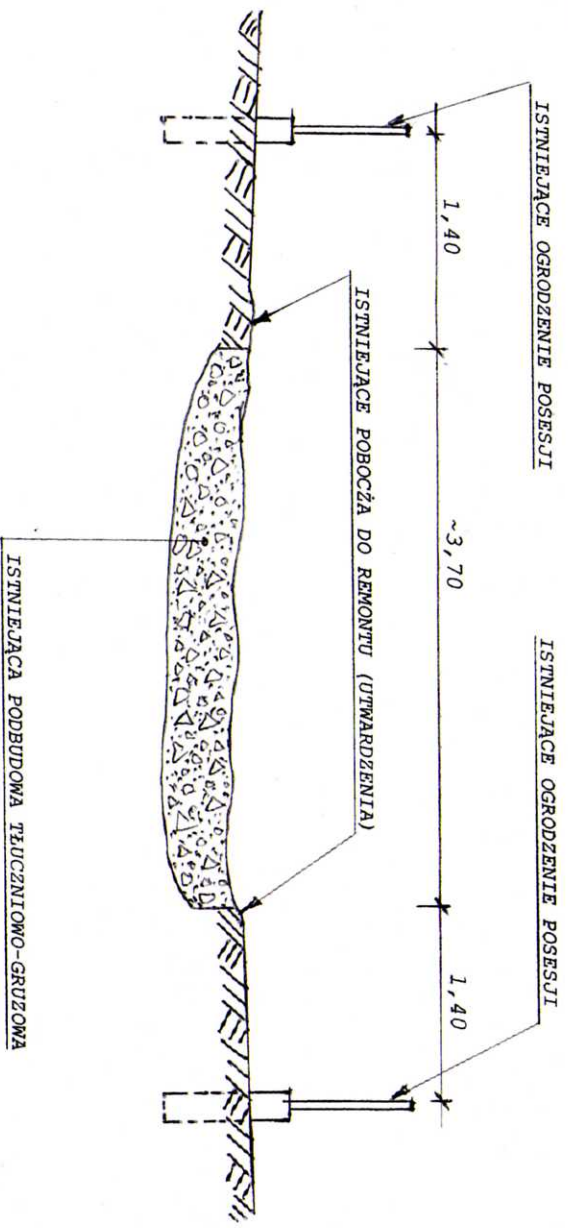


PRZĘKRÓJ B-B (ISTNIEJĄCY)

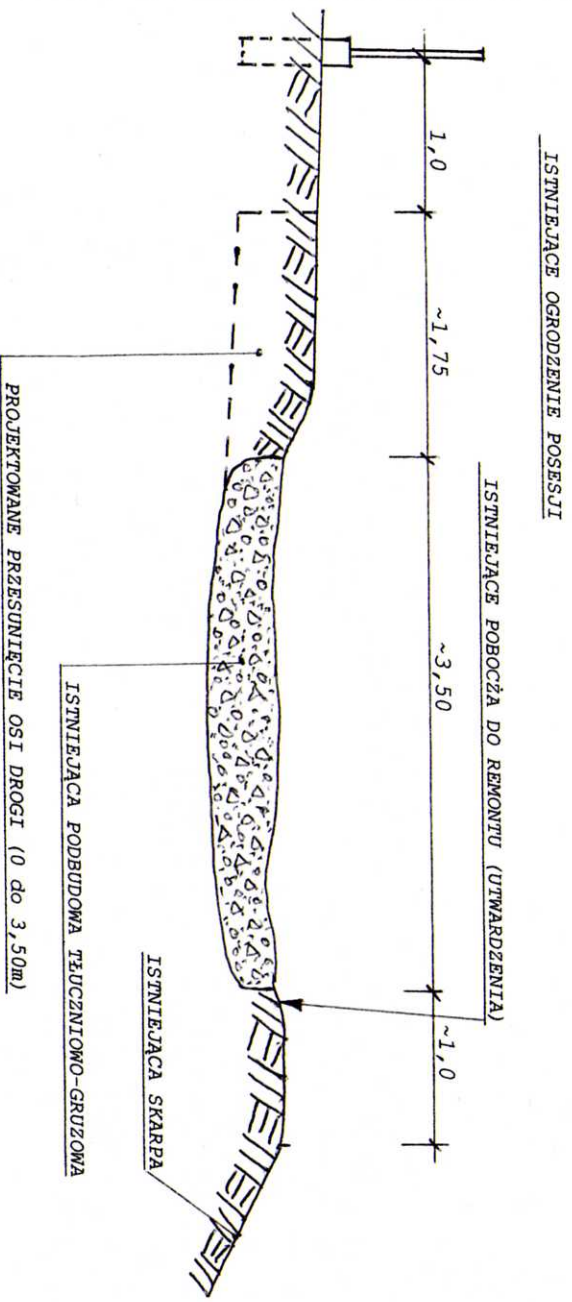


Tytuł projektu:			
P.T. Przebudowa ulicy Dębowej w Tworogu na odcinku 360,0 mb			
Zamawiający: Urząd Gminy w Tworogu, ul. Zamkowa 16			
Tytuł rysunku:			
Przekroje poprzeczne istniejące			
Pomiarów dokonał:	mgr inż. Jan Krępeć	Data: 08.05.2009r	Skala: 1:50
Kreślił:	mgr inż. Jan Krępeć		
Sprawdził:	Andrzej Stępczyński		

**PRZESUNIĘCIE PRZEBUDOWY ULICY DĘBOWEJ
W TWOROGU - NA ODCINKU OK. 360,0 mb**

PRZĘKRÓJ A-A (PROJEKTOWANE)

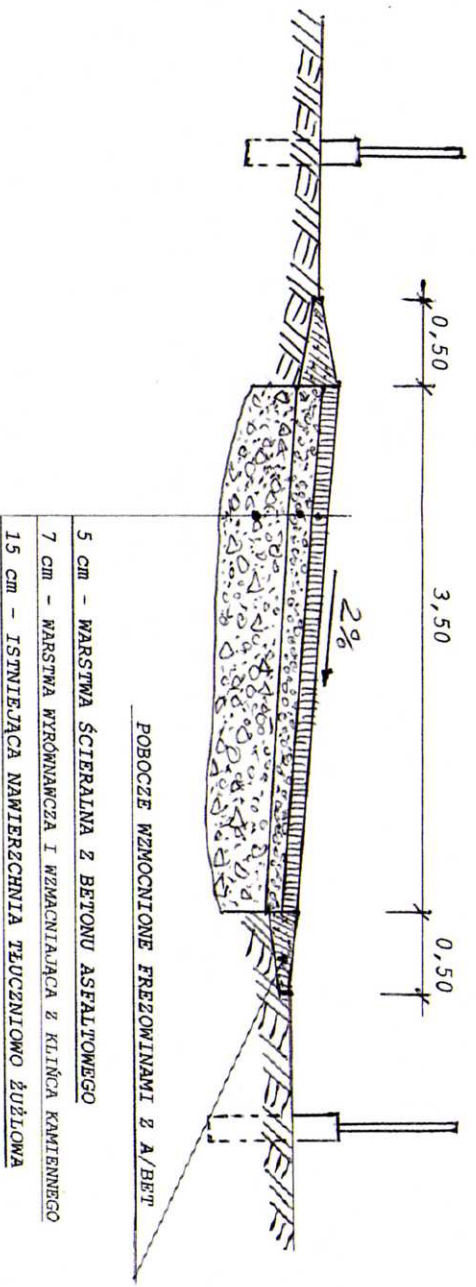

PRZĘKRÓJ B-B (PROJEKTOWANE)

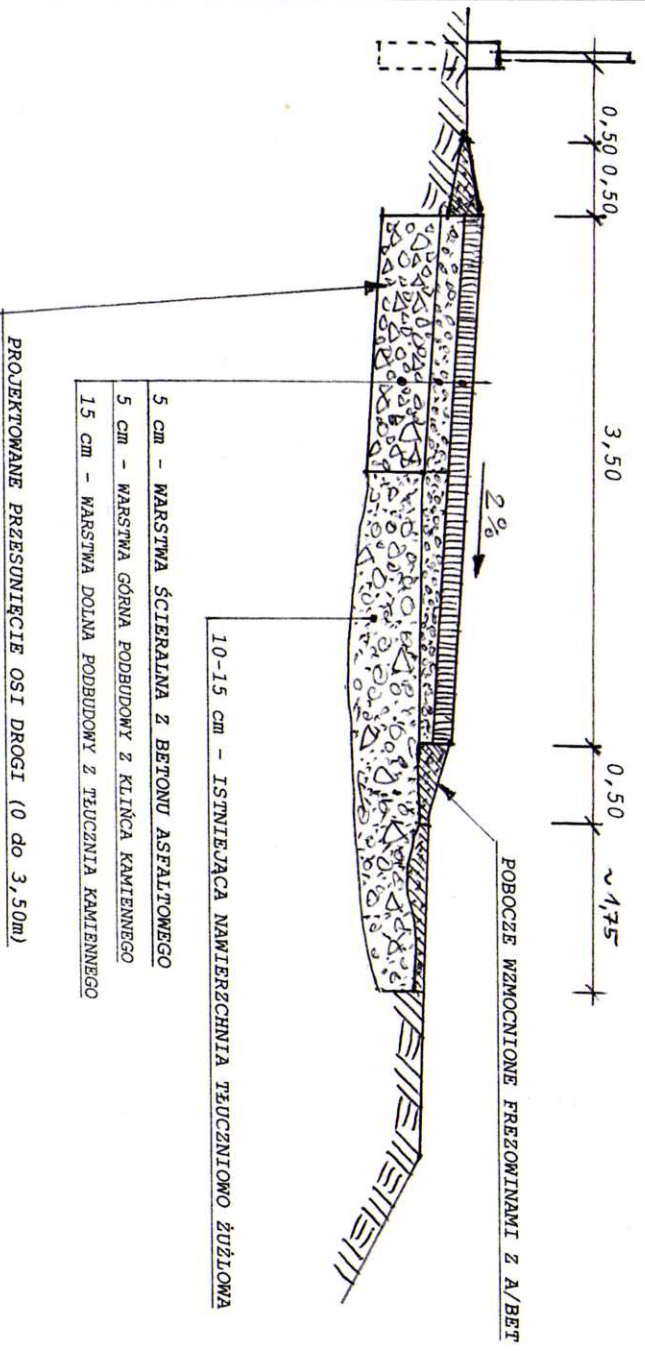

TYTUŁ PROJEKTU:			
P.T. Przebudowa ulicy Dębowej w Tworogu na odcinku 360,0 mb			
ZAMAWIAJĄCY: Urząd Gminy w Tworogu, ul. Zamkowa 16			
TYTUŁ RYSUNKU:			
PRZESUNIĘCIE PRZEBUDOWY			
POMIARÓW DOKONAŁ:	mgr inż. Jan Krępeć	DATA:	16.08.2009
KREŚCIŁ:	mgr inż. Jan Krępeć	PROJEKTOWAŁ:	Andrzej Sierociński
SPRAWDZIŁ:	Andrzej Sierociński	WYKONAŁ:	Andrzej Sierociński
		NR RYS.	1:50