
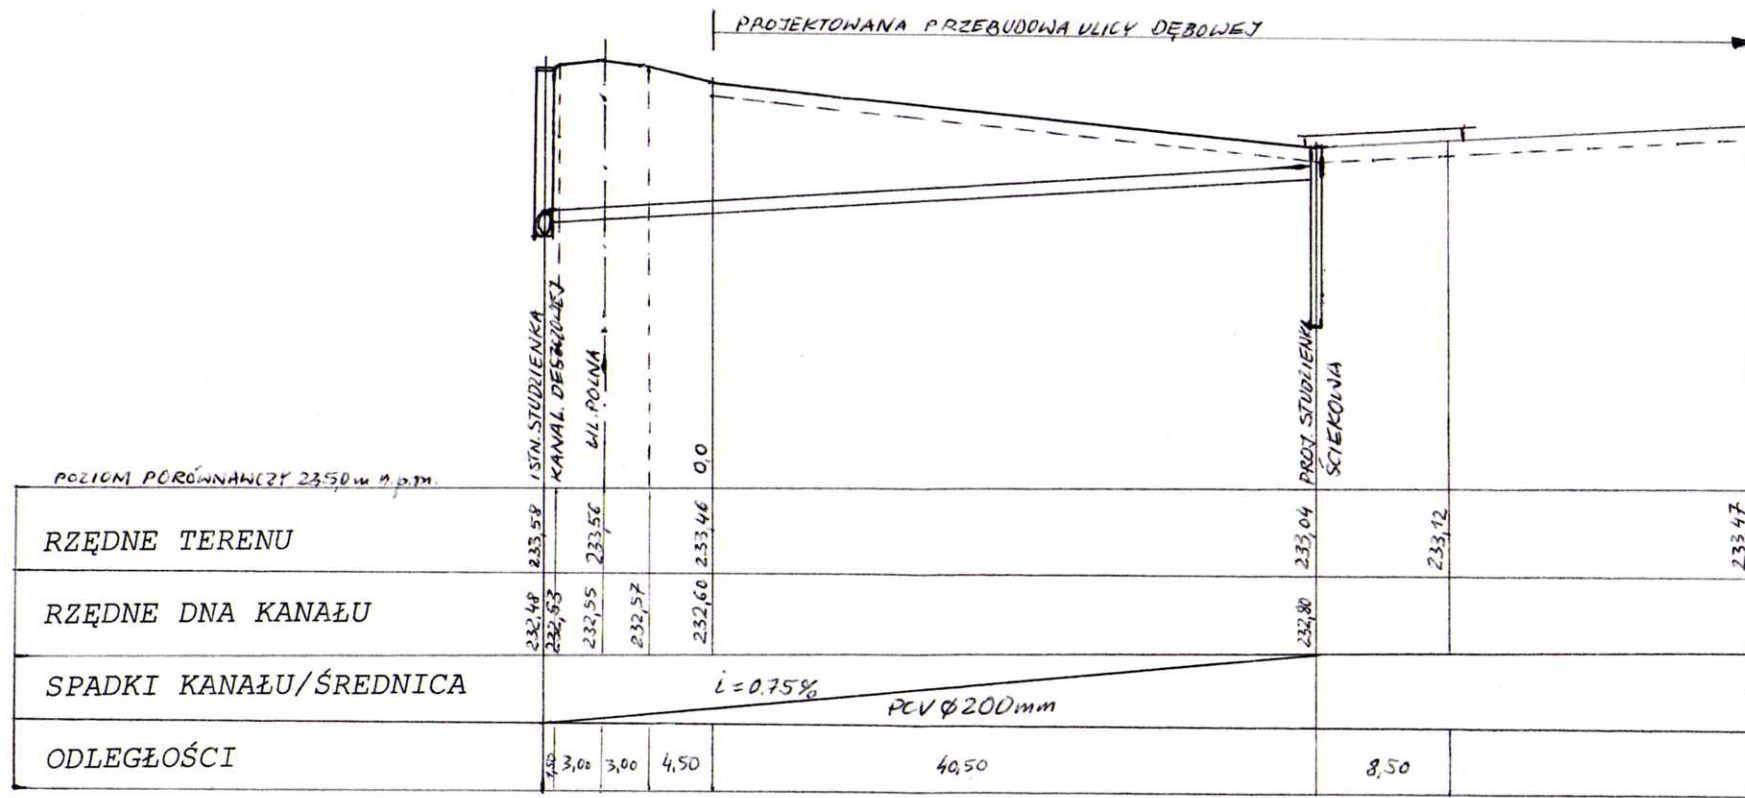


**PRZEKROJE PODŁUŻNE PRZEBUDOWY ULICY DĘBOWEJ  
W TWOROGU - ODWODNIENIE ULICY**

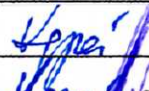

TYTUŁ PROJEKTU:				
P.T. Przebudowa ulicy Dębowej w Tworogu				
ZAMAWIAJĄCY: Urząd Gminy w Tworogu, ul. Zamkowa 16				
TYTUŁ RYSUNKU:				
PRZĘKRÓJ PODŁUŻNY ODWODNIENIA ULICY				
POMIARÓW DOKONAŁ:	mgr inż. Jan Krępeć		DATA:	SKALA:
KREŚLIŁ:	mgr inż. Jan Krępeć		08	1:50/1:500
SPRAWDZIŁ:	Andrzej Sierocinski		2009r	NR RYS.....