


PROFIL PODŁUŻNY OD KM. 0+000,00 DO KM. 0+300,00
KONSTRUKCJA TYPU I

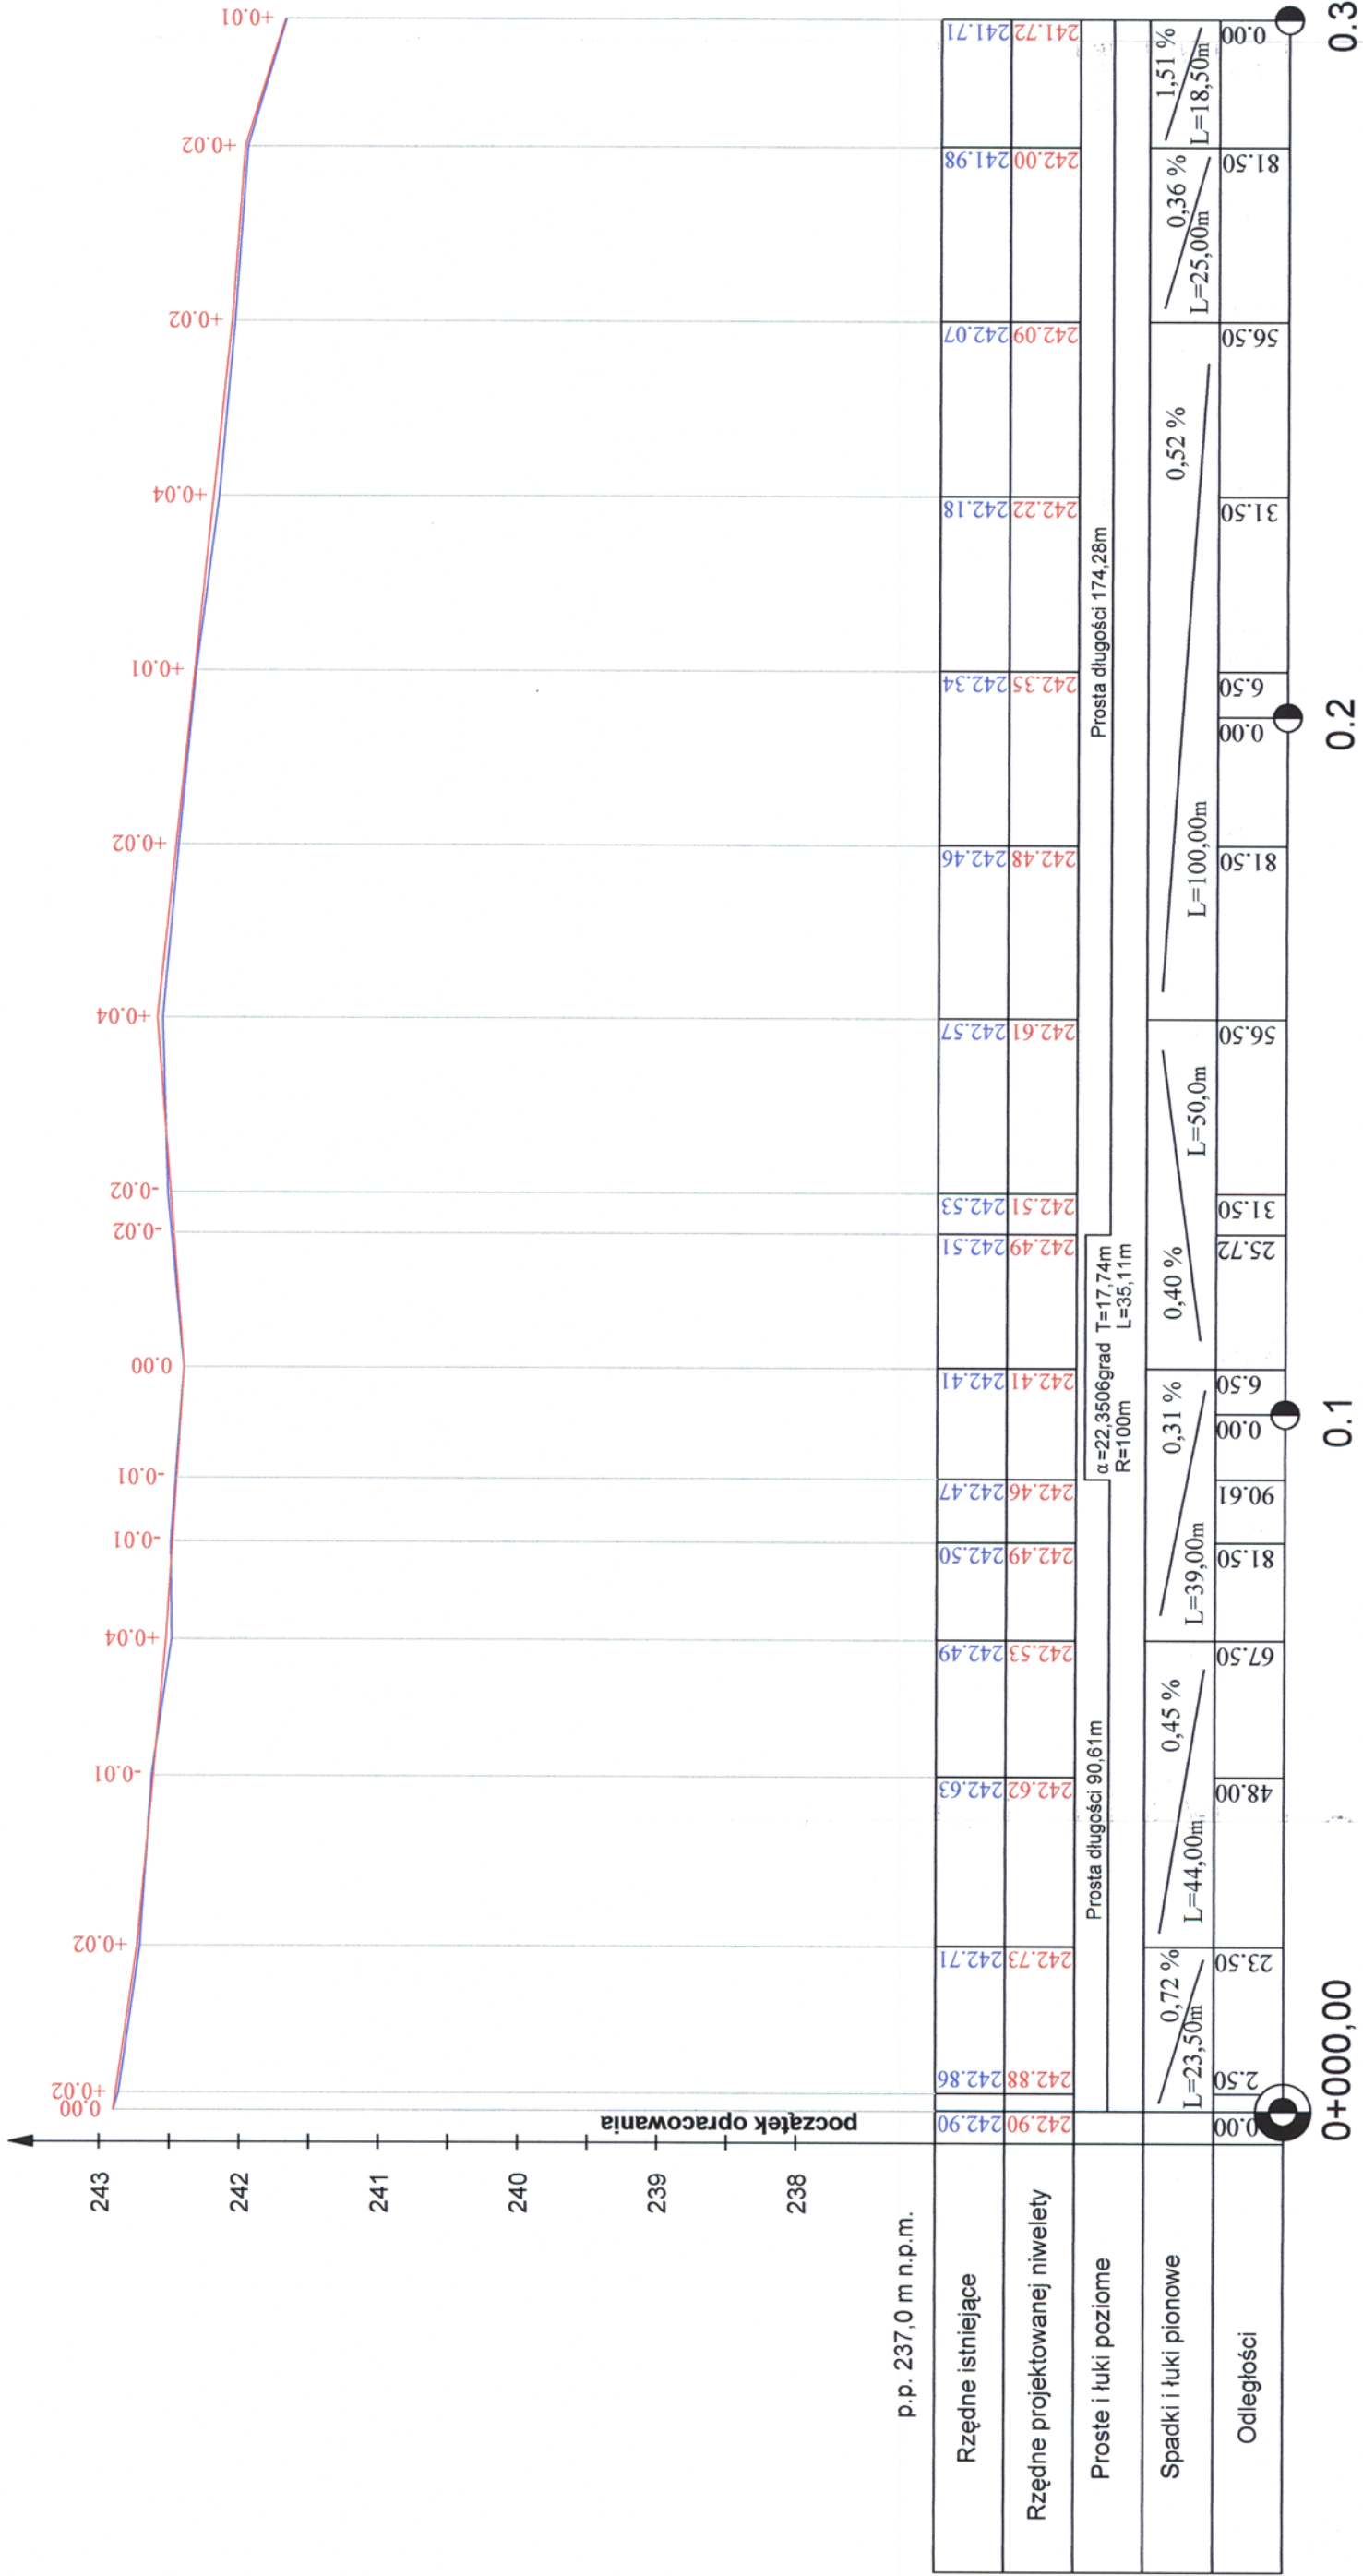

Zamawiający: Urząd Gminy w Tworogu		Nazwa opracowania: PRZEBUDOWA UL. LUBLINIECKIEJ W M. KOTY	
Profil podłużny			
Tytuł rysunku:		Podpis	
Data: 08.2009	Nazwiska	inż. Andrzej Patas	
Projektant	inż. Andrzej Patas	inż. Marcin Adamczyk	
Prowadzący	inż. Marcin Adamczyk	inż. Artur Ball	
Współpraca	inż. Artur Ball	inż. Artur Ball	
Współpraca	inż. Artur Ball	inż. Artur Ball	
Skala 1 - 1 000 / 1-50		Umowa 58/2009	
Nr rys. 4.1		Nr rys. 4.1	