


PROFIL PODŁUŻNY OD KM. 0+300,00 DO KM. 0+652,96  
KONSTRUKCJA TYPU II

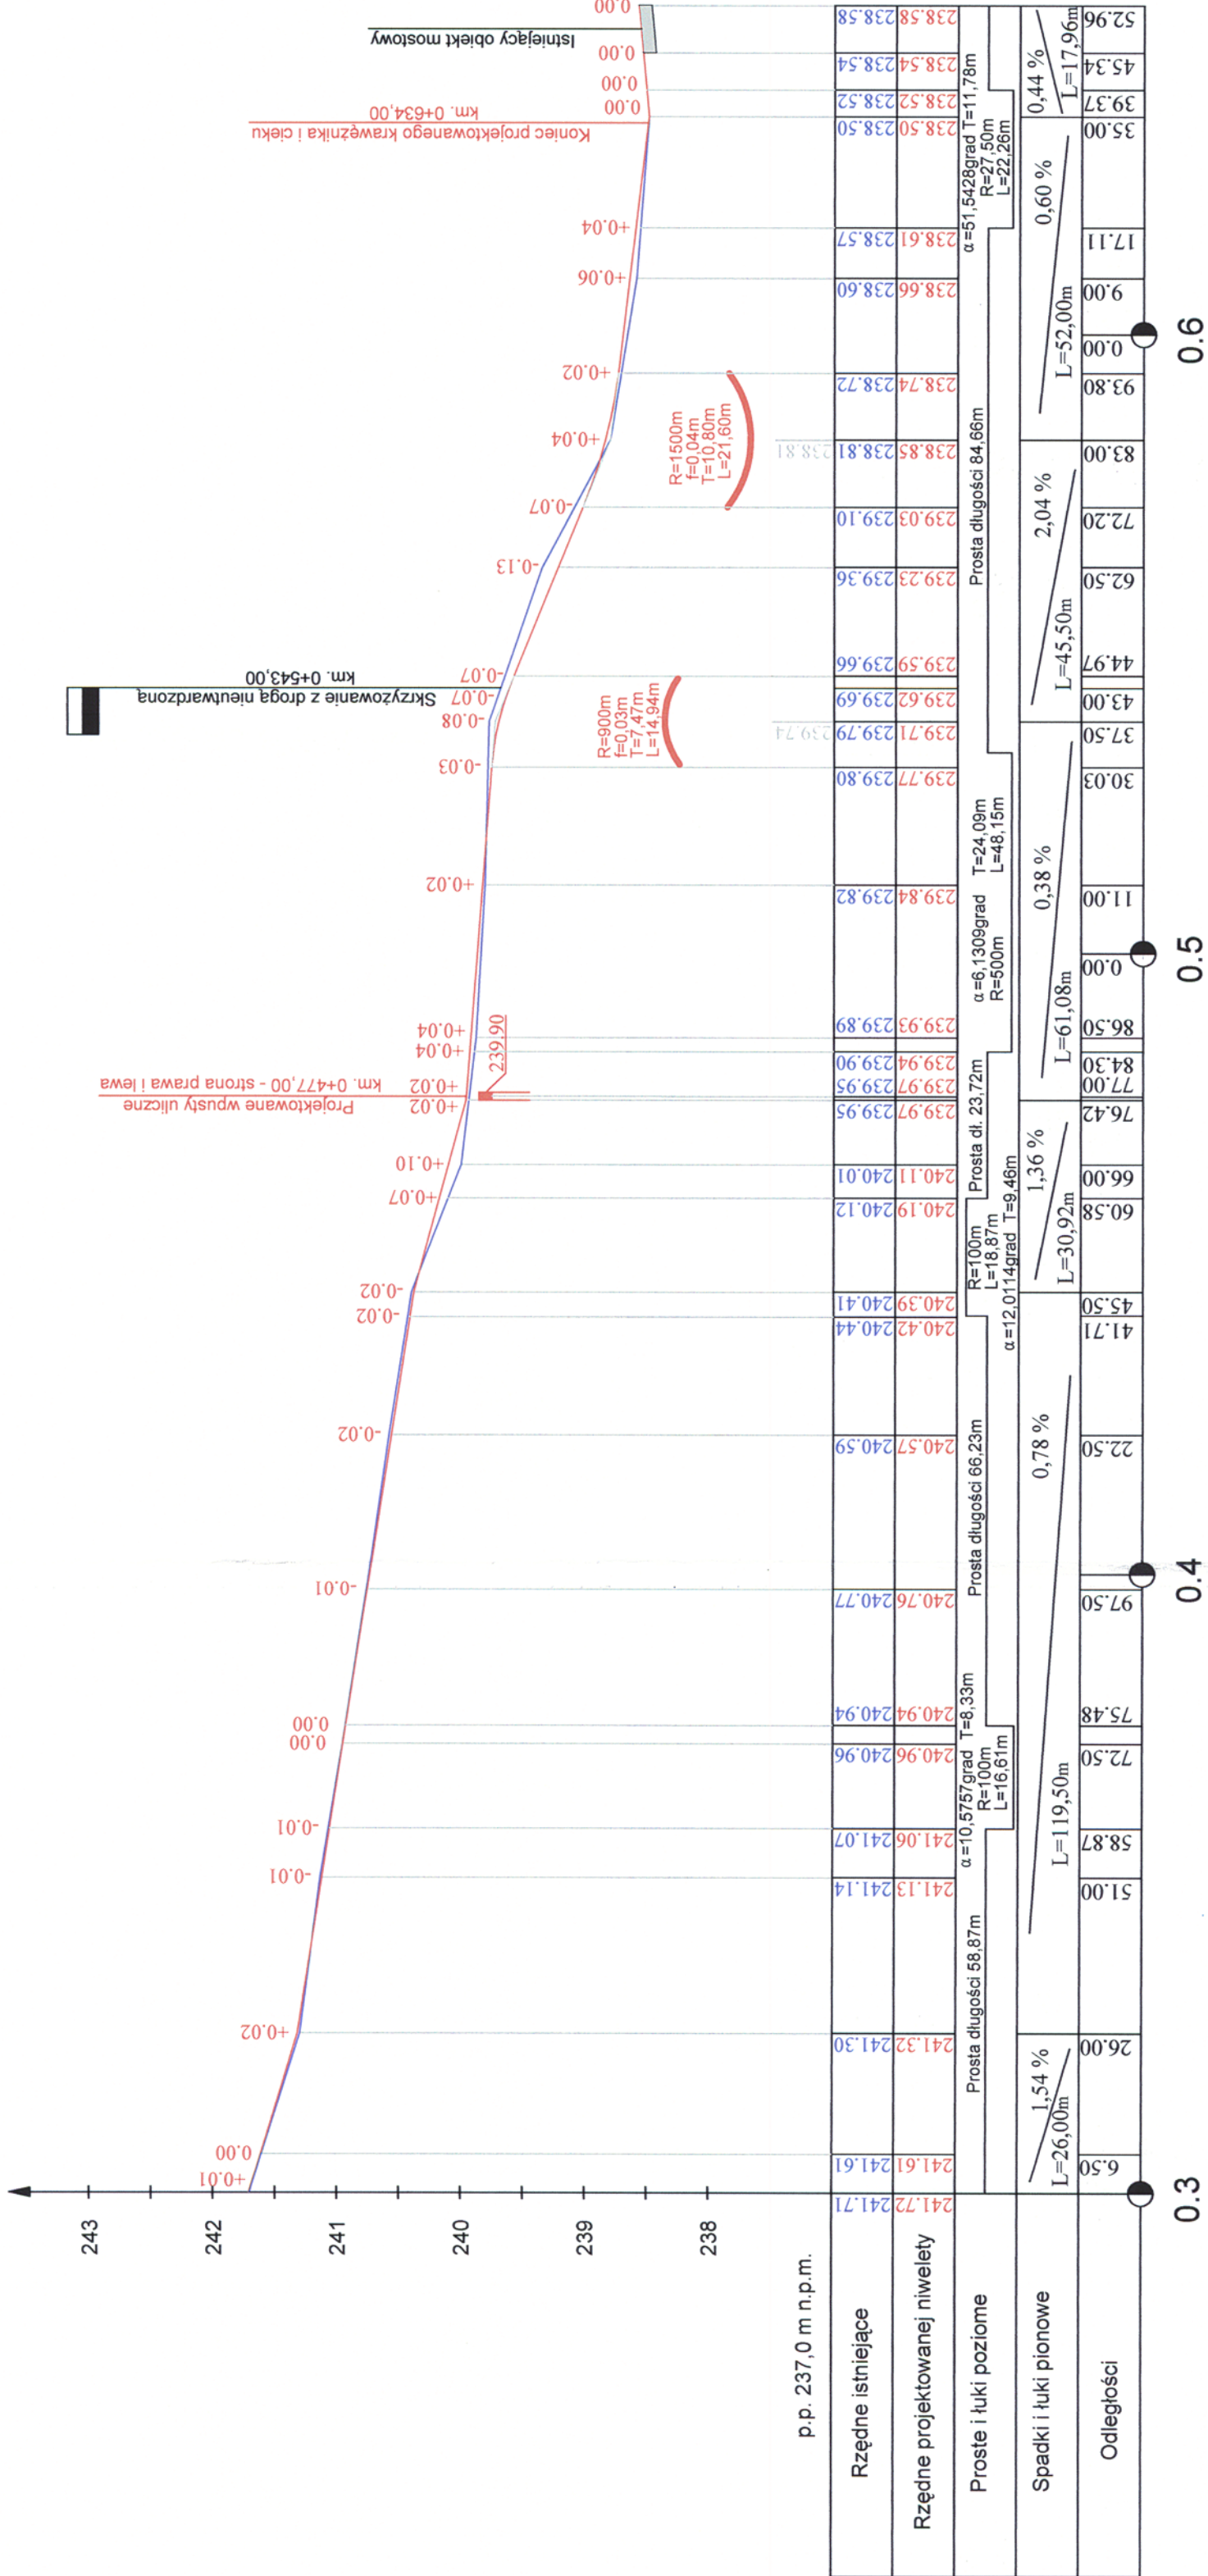

Zamawiający: Urząd Gminy w Tworogu		Profil podłużny			
Nazwa opracowania: PRZEBUDOWA UL. LUBLINIECKIEJ W M. KOTY					
Tytuł rysunku:					
Data: 08.2009	Projektant	Nazwiska	Podpis		
	inż. Andrzej Patas				
	Współpraca	inż. Marcin Adamczyk			
	Współpraca	inż. Artur Ball		Skala	Nr rys.
				1 - 1 000 / 1-50	58/2009 4.2