


PROFIL PODŁUŻNY OD KM. 0+652,96 DO KM. 0+808,00  
KONSTRUKCJA TYPU III

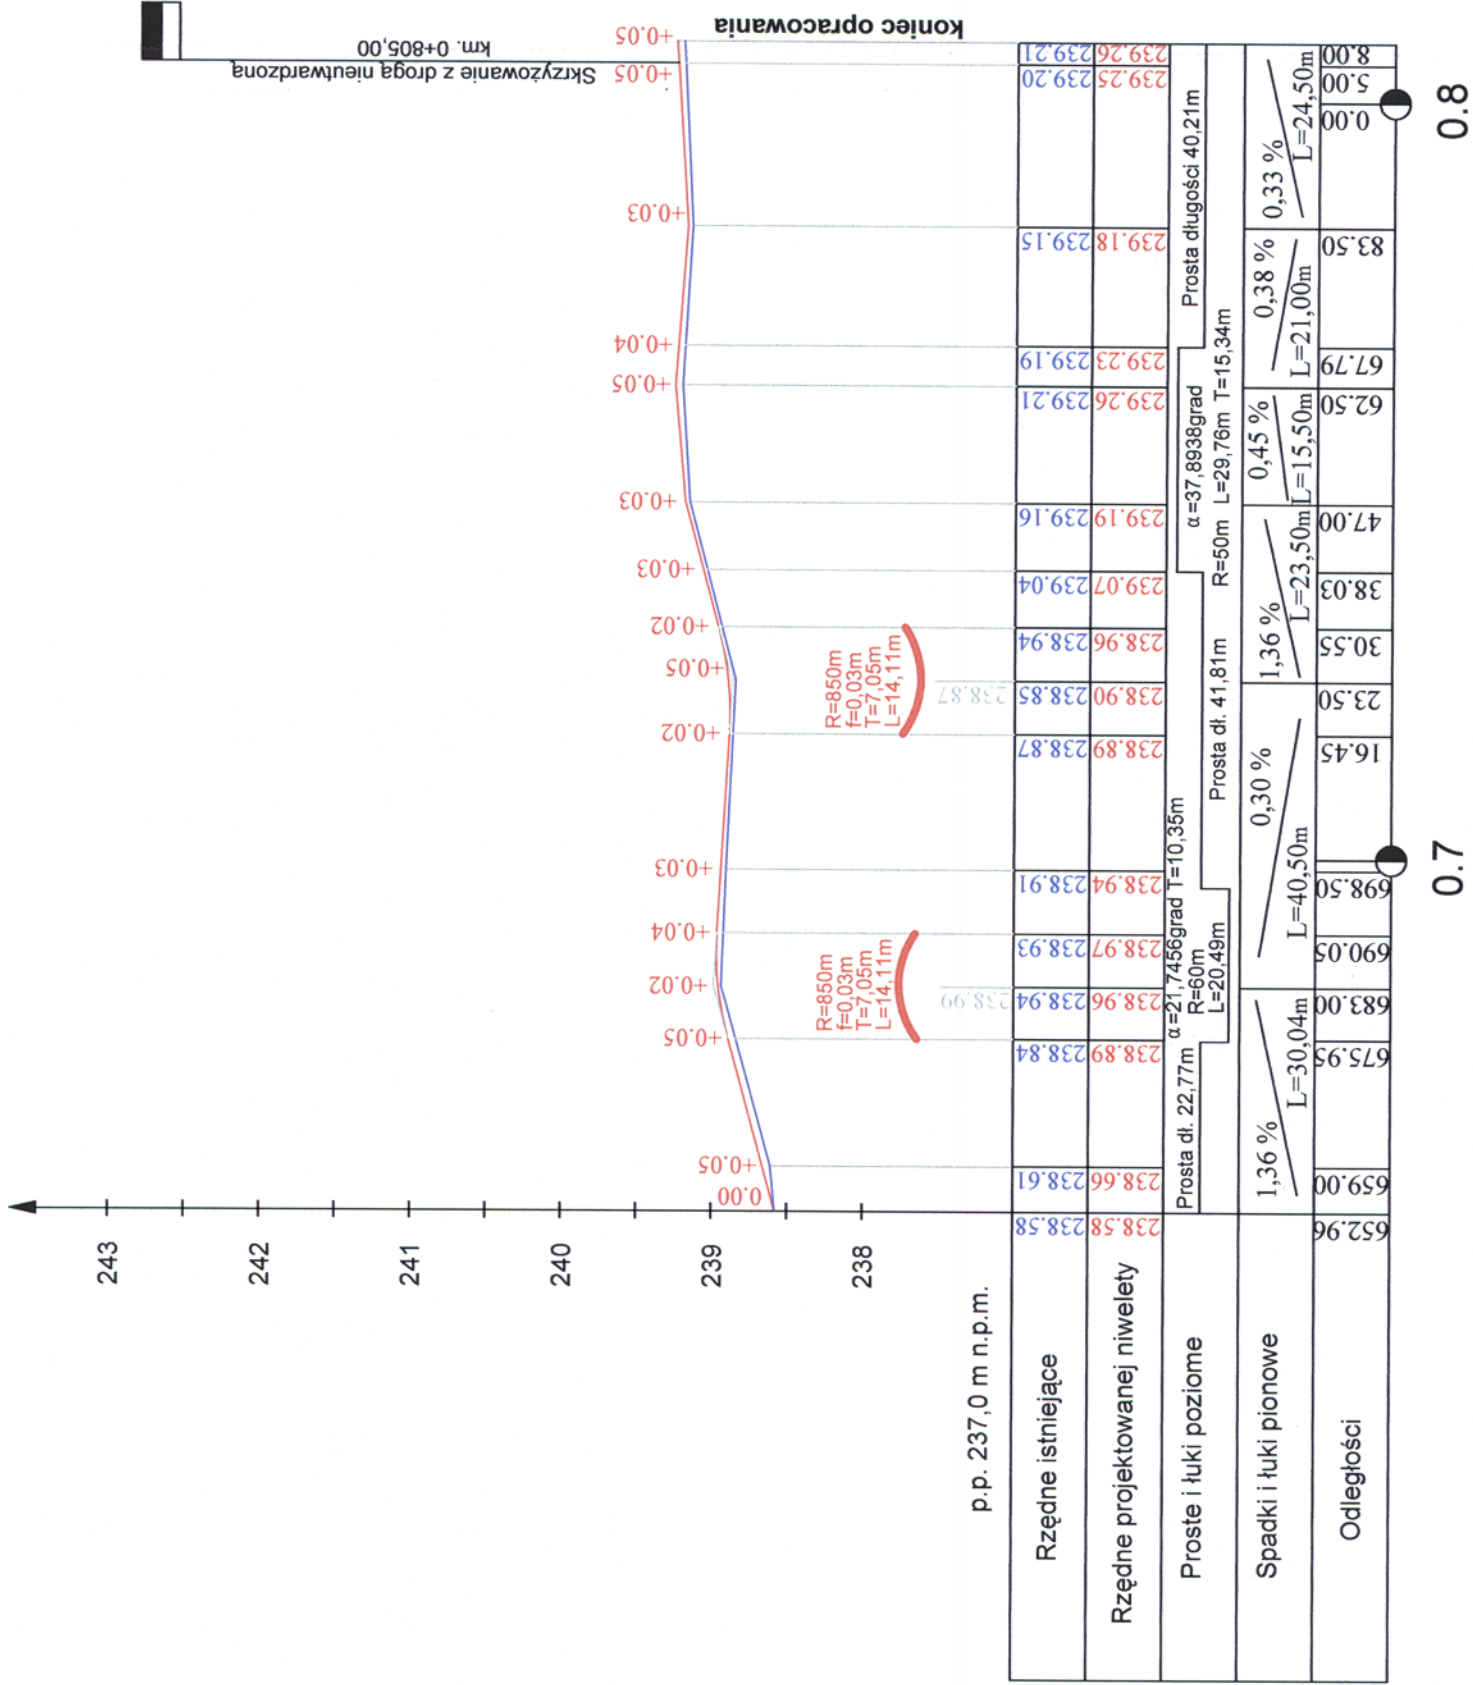

Zamawiający: Urząd Gminy w Tworogu		Tytuł rysunku:	
Nazwa opracowania: PRZEBUDOWA		Projektant	Nazwiska
UL. LUBLINIECKIEJ W M. KOTY		Prowadzący	Podpis
		Współpraca	
		Współpraca	
		Profil podłużny	
		Data: 08.2009	
		Skala	
		Nr rys.	
		Umowa	
		58/2009	
		4.3	