Rys. nr 4

Przykładowa studzienka kanalizacyjna ø425mm z tworzywa sztucznego

skala 1:20

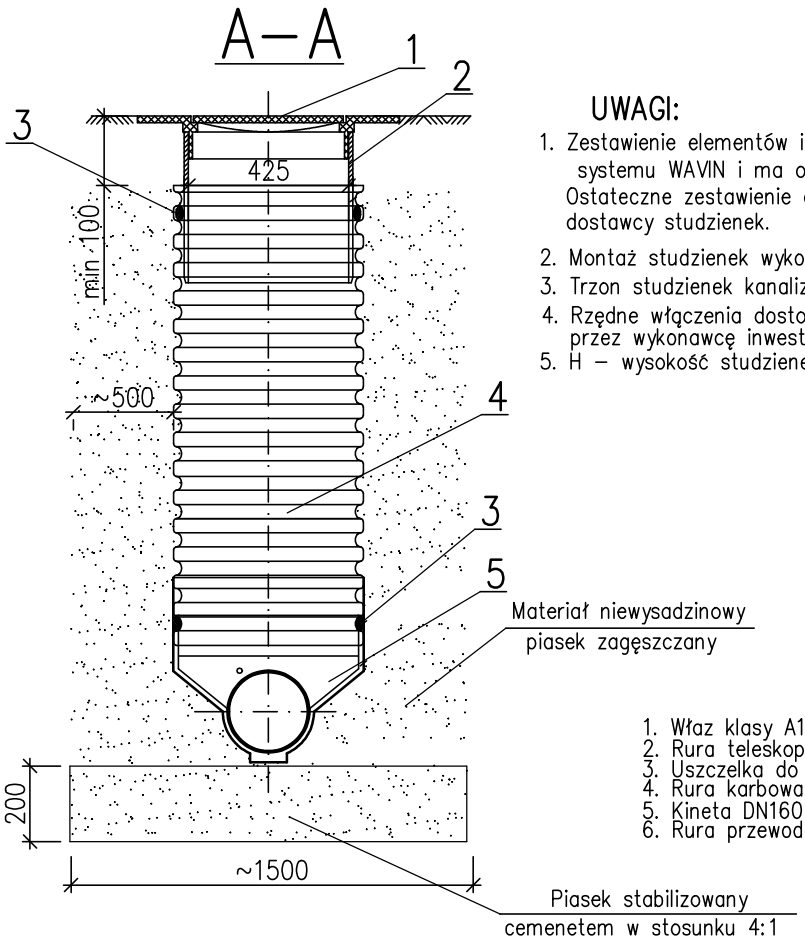

UWAGI:

1. Zestawienie elementów i rysunek studzienki opracowano z wykorzystaniem systemu WAVIN i ma on charakter poglądowy. Ostateczne zestawienie elementów ustali Wykonawca po wyborze dostawcy studzienek.
2. Montaż studzienek wykonać ściśle wg instrukcji producenta
3. Trzon studzienek kanalizacyjnych przyciąć na montażu
4. Rzędne włączenia dostosować do warunków terenowych po wyborze przez wykonawcę inwestycji dostawcy studzienek z tworzywa sztucznego
5. H – wysokość studzienek kanalizacyjnych wg profili

1. Właz klasy A15 do rury teleskopowej ø 425 mm
2. Rura teleskopowa ø425 mm
3. Uszczelka do rury karbowanej ø 425mm
4. Rura karbowana trzonowa ø 425 mm
5. Kineta DN160 studzienki inspekcyjnej ø 425
6. Rura przewodowa PVC

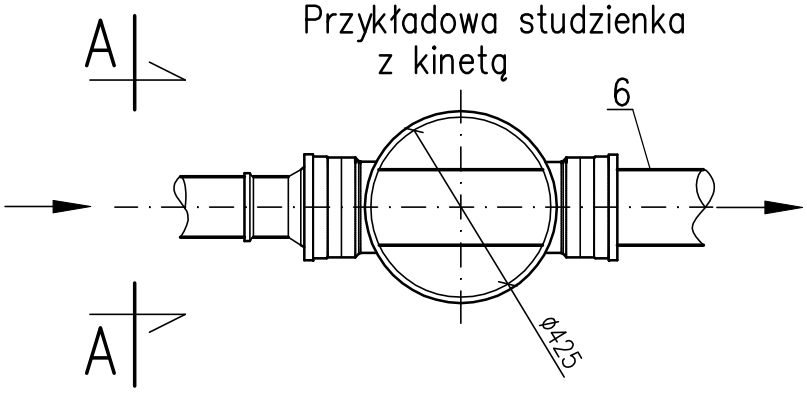
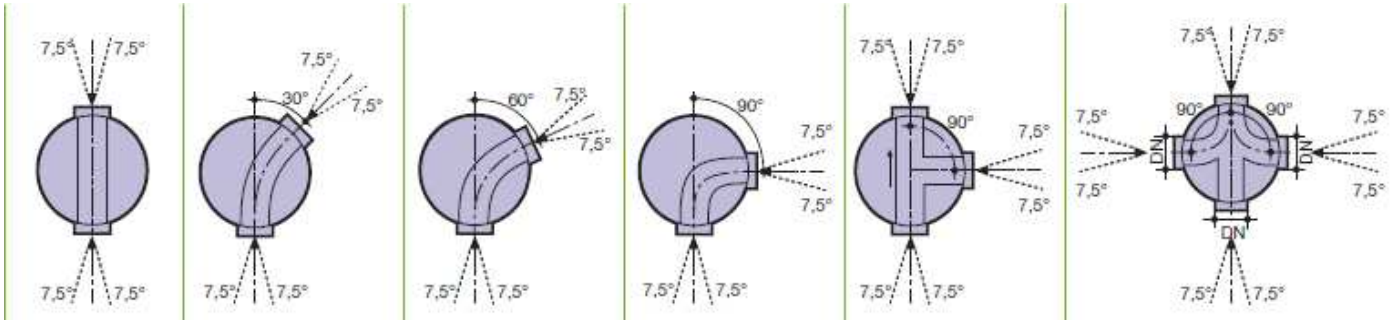
Dostępne typy studzienek ø425 z nastawnymi kielichami ±7,5°