


Przykładowa studzienka rozdzielcza np.SL-RR 450

skala 1:10

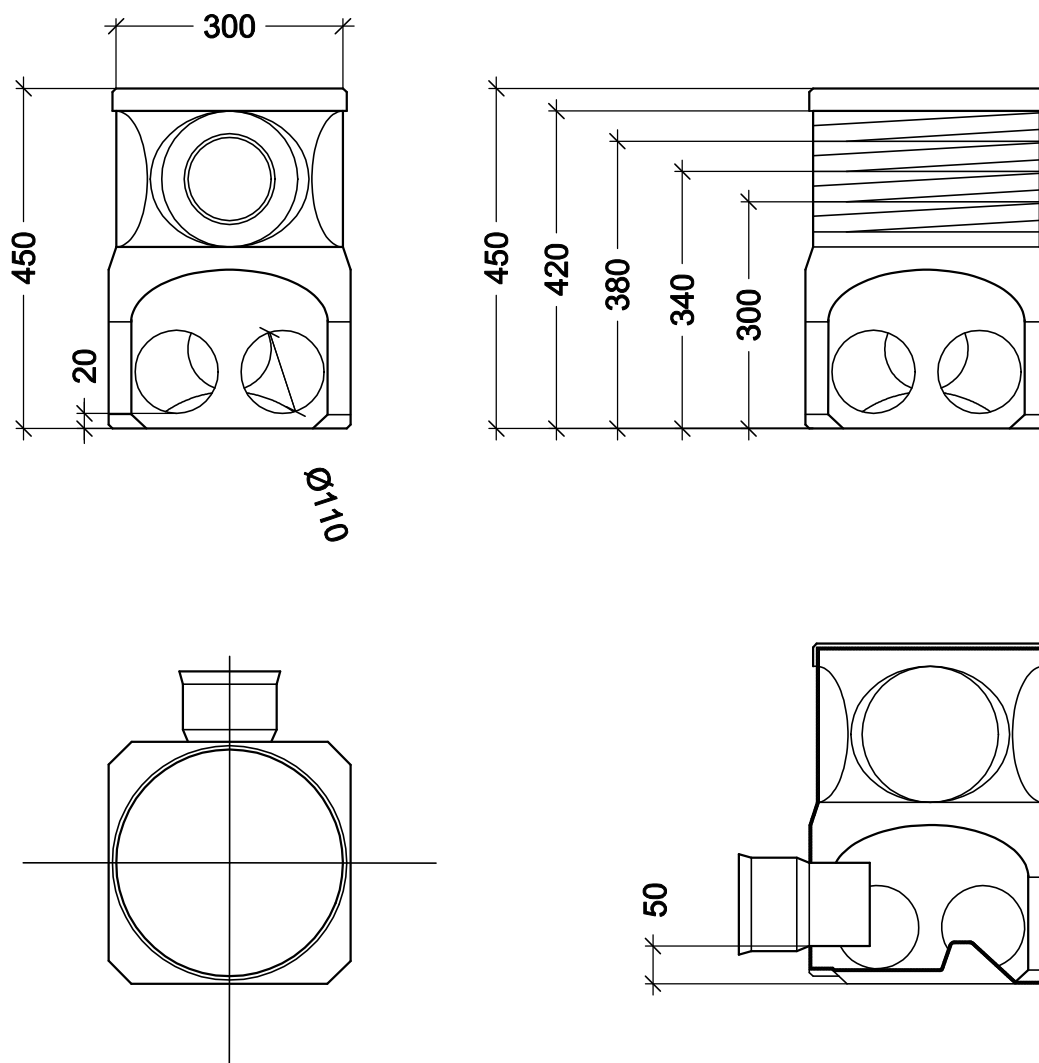

Uwaga:

1. Rysunek studzienki rozdzielczej opracowano z wykorzystaniem systemu firmy SOTRALENTZ POLSKA i ma on charakter poglądowy.
2. Montaż studzienki wykonać ściśle wg. instrukcji producenta.