

# Mapa do celów projektowych

## w skali 1:500

wykonana metodą skanowania, kalibracji, wektoryzacji i transformacji mapy w skali 1:1000  
uzupełniona pomiarami terenowymi -

Układ współrz. prostokątnych płaskich  
Sekcja: (układ 1965): 521.321.104  
(układ 2000): 6.135.26.09.4.4

Układ wysokości (Kronsztad 86)  
woj. śląskie  
Gmina: 241308\_2 Tworóg  
obręb: 0008; Swinowice  
Nr. ark. mapy ewid.: 4; działka: 380/12

Mapa wykonana przez: "AL-GEO" USŁUGI GEODEZYJNE  
Aleksandra Lipina; 42-612 Tarnowskie Góry; ul. Saperów 2B/3  
Geodeta uprawniony: Piotr Krok uprawnienia numer 16351 zakres 1 i 2

Mapa została wykonana bez ustalenia obciążeń służebnościami gruntowymi.

KERG GPZ.6642.1.40/2014

### LEGENDA

- zakres opracowania
- granice działek
- wodociąg
- kanalizacja
- energetyka
- gazociąg
- telekomunikacja
- sieć C.O.

linia rozgraniczająca tereny  
o różnym przeznaczeniu, bądź różnych  
zasadach zagospodarowania

tereny zabudowy mieszkaniowo-zagrodowej

tereny dróg publicznych - droga zbiorcza

tereny dróg publicznych - droga lokalna



budynki i obiekty chronione na mocy planu  
(strefa pośredniej ochrony konserwatorskiej)

Granice działek wniesiono na podstawie mapy ewidencyjnej.  
Stan na dzień 31.01.2014r.

Dla celów prawnych granice działek należy ustalić w terenie

**"AL-GEO" USŁUGI GEODEZYJNE**  
Aleksandra Lipina  
42-612 Tarnowskie Góry, ul. Saperów 2B/3  
tel. 668 481 782  
P. 645-21-50-563 REGON: 243363562

ORIENTACJA

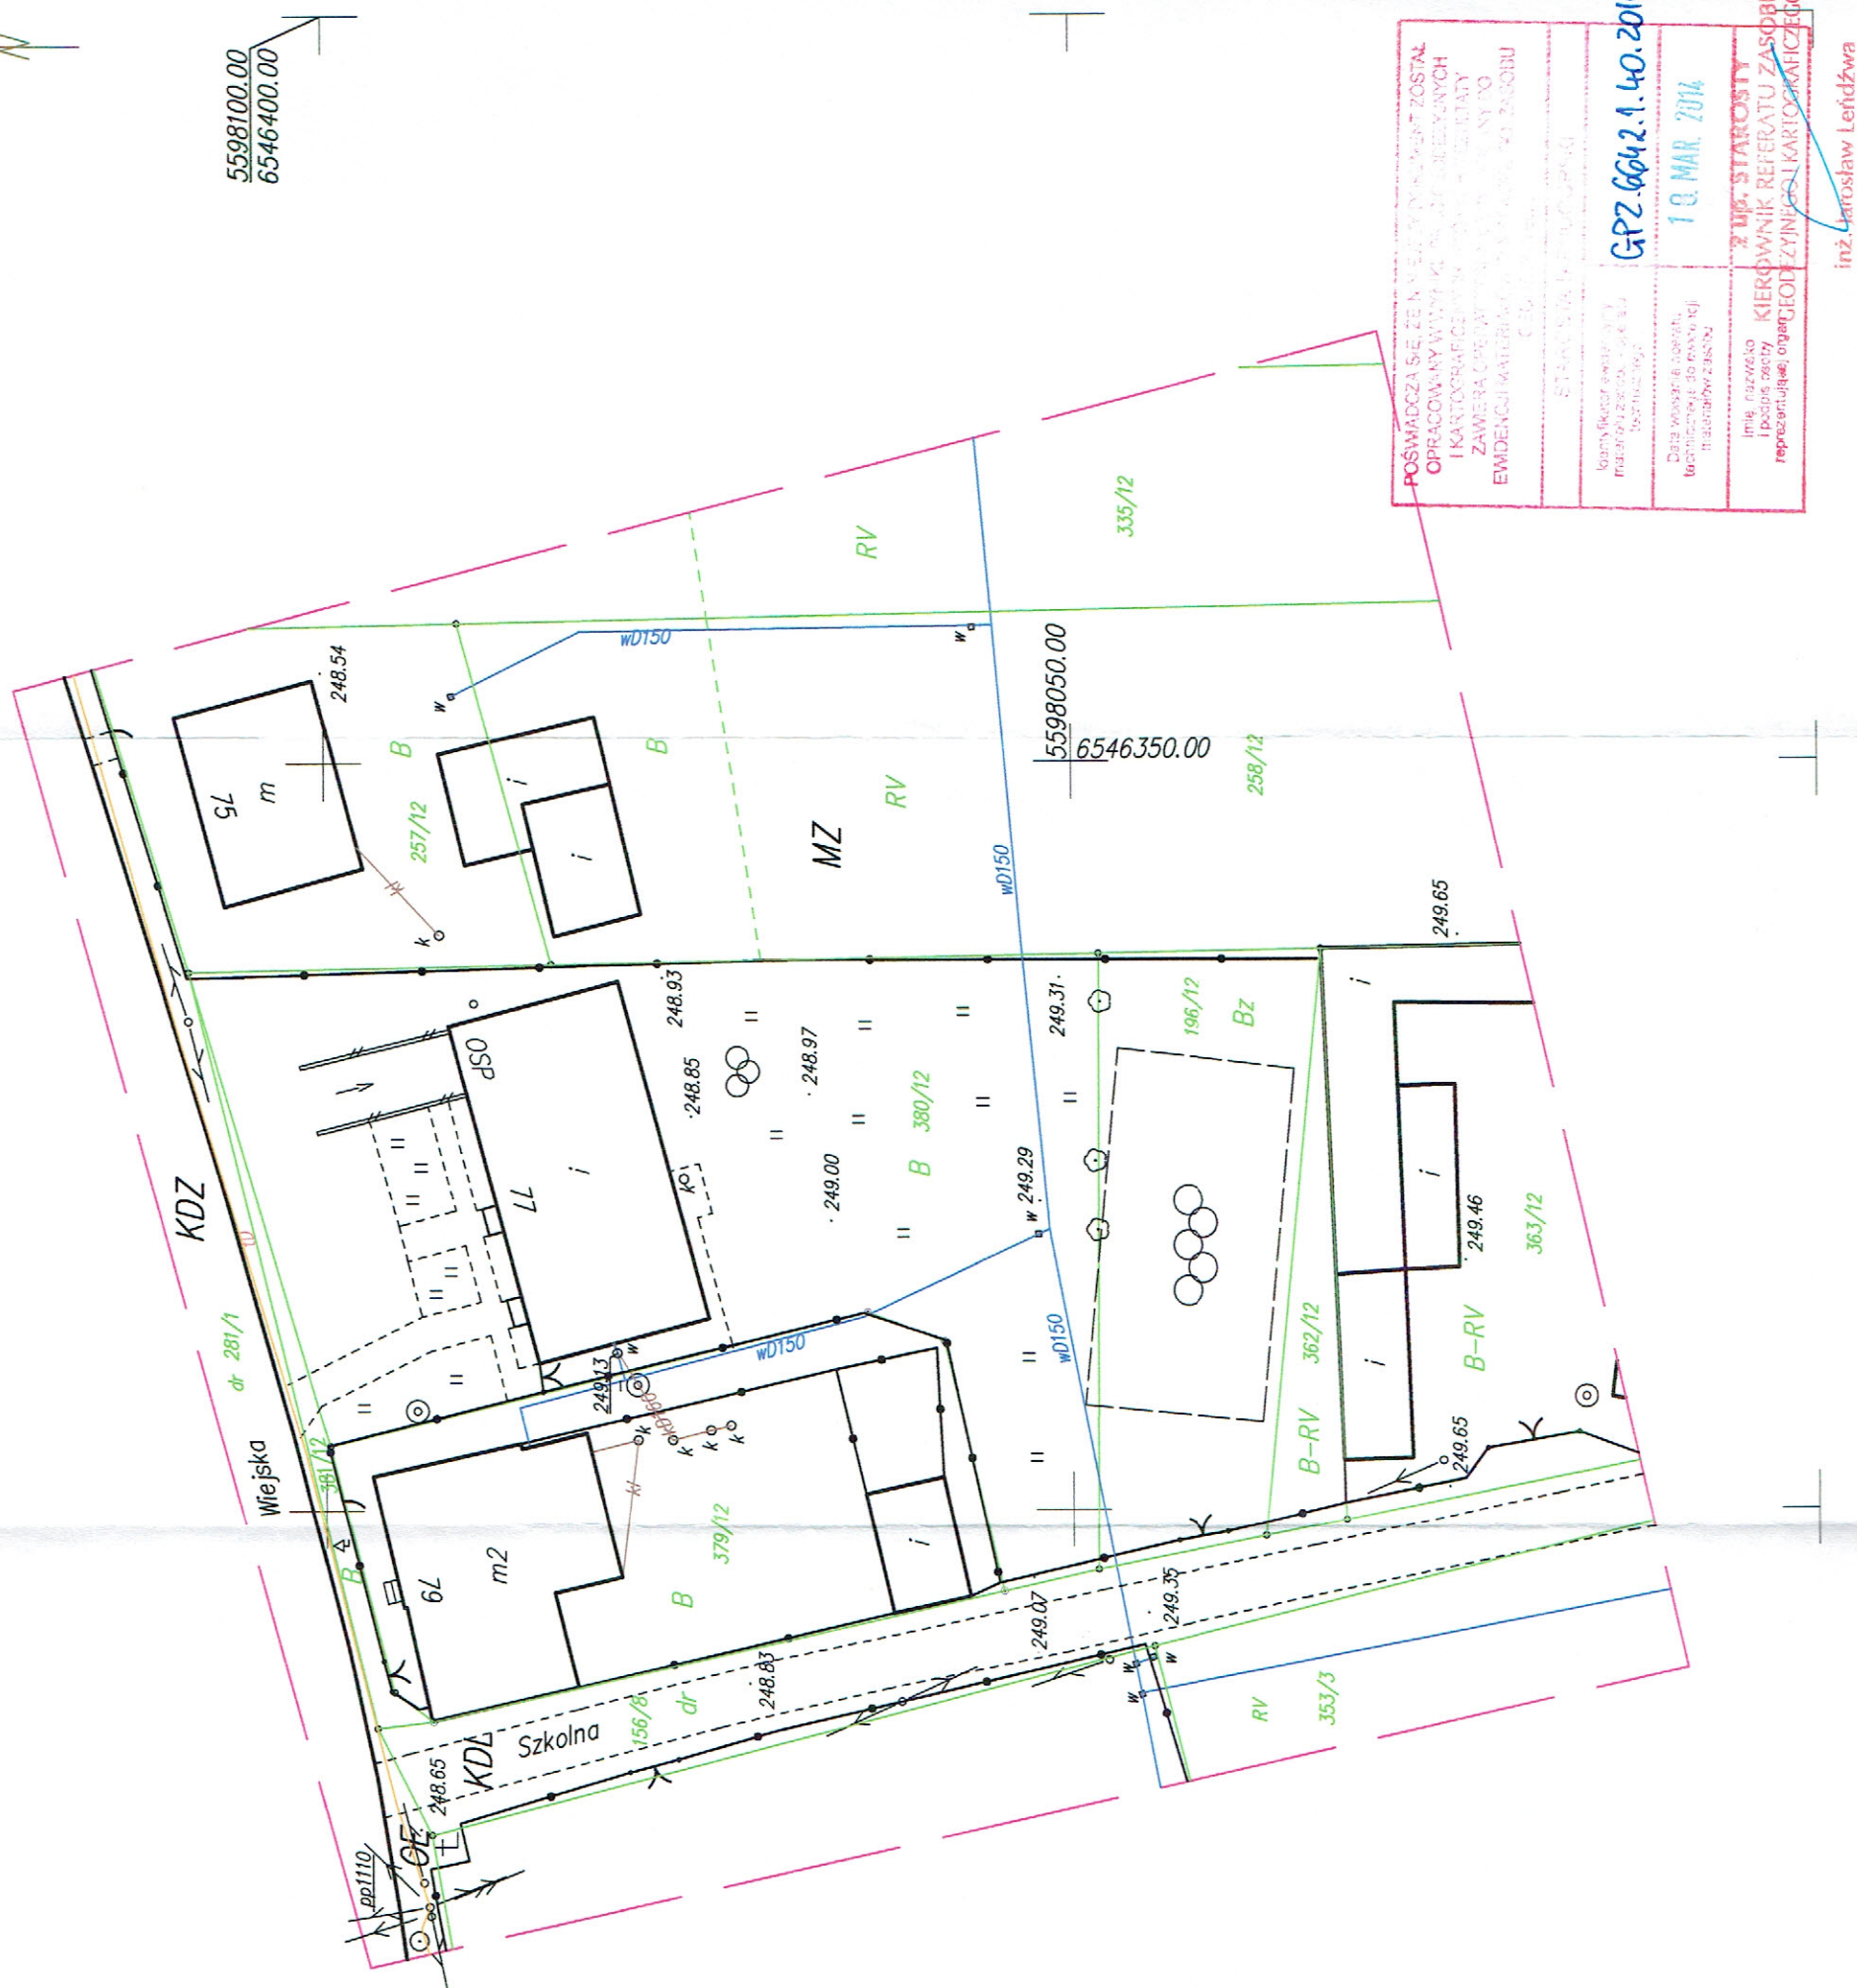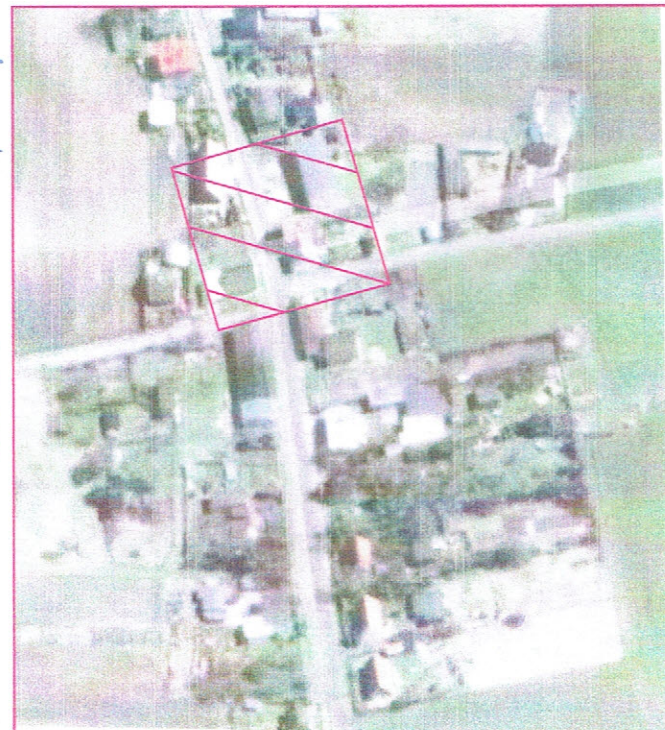

Imię, nazwisko i podpis osoby reprezentującej organ	2 up. STAROSTY KIEROWNIK REFERATU ZASOBU GEODEZYJNEGO KARTOGRAFICZNEGO

