


PLAN SYTUACYJNY ISTNIEJĄCY PRZEBUDOWY
WYKONANIE PODBUDOWY I NAWIERZCHNI
ULICY PIASTÓW W HANUSKU GMINA TWORÓG
NA ODCINKU OKOŁO 266,0 mb

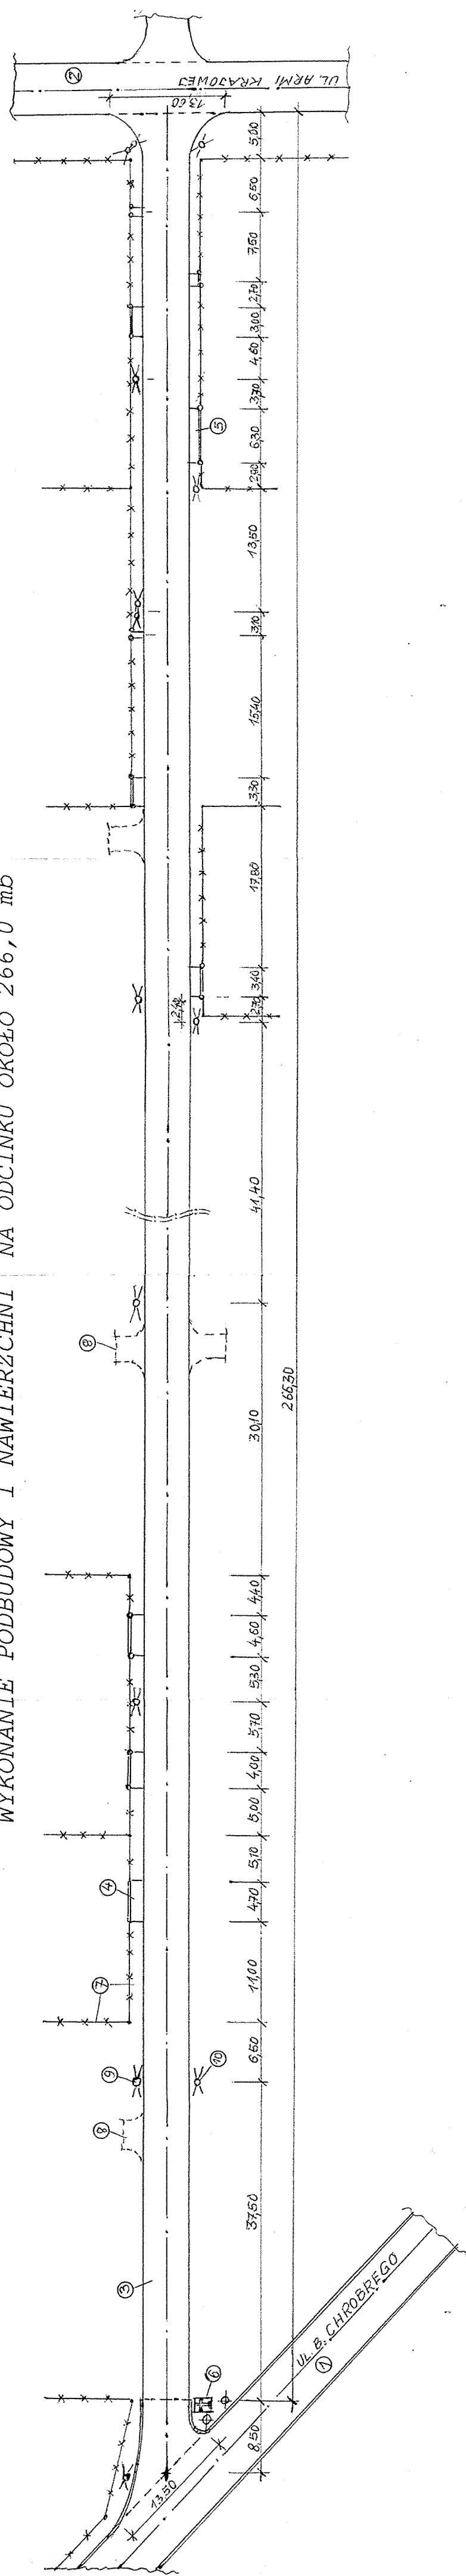

LEGENDA:


TYTUŁ PROJEKTU:	
P.T. Prace budowlane - ul. Piastów w Hanusku na odcinku 266,0 mb	
ZAMAWIAJĄCY: Urząd Gminy w Tworogu, ul. Żurkowska 10	
TYTUŁ PRACY:	
PLAN SYTUACYJNY ISTNIEJĄCY	
POMIAROWY DOKONAŁ:	mgr inż. Jan Kępczak
PRZEGLĄD:	mgr inż. Jan Kępczak
SPRAWDZIŁ:	Andrzej Sierogalski
SKALA:	1:500
DATA:	08
NR:	2009r
RTS:	