


PLAN ORIENTACYJNY PRZEBUDOWY ULICY PIASTÓW W HANUSKU GMINA TWORÓG
WYKONANIE PODBUDOWY I NAWIERZCHNI NA ODCINKU 266,0mb SKALA 1:1000

- OZNACZENIA:
1. - PROJEKTOWANA NAWIERZCHNIA ULICY PIASTÓW W HANUSKU DO PRZEBUDOWY;
2. - GRANICA OPRACOWANIA PROJEKTU;

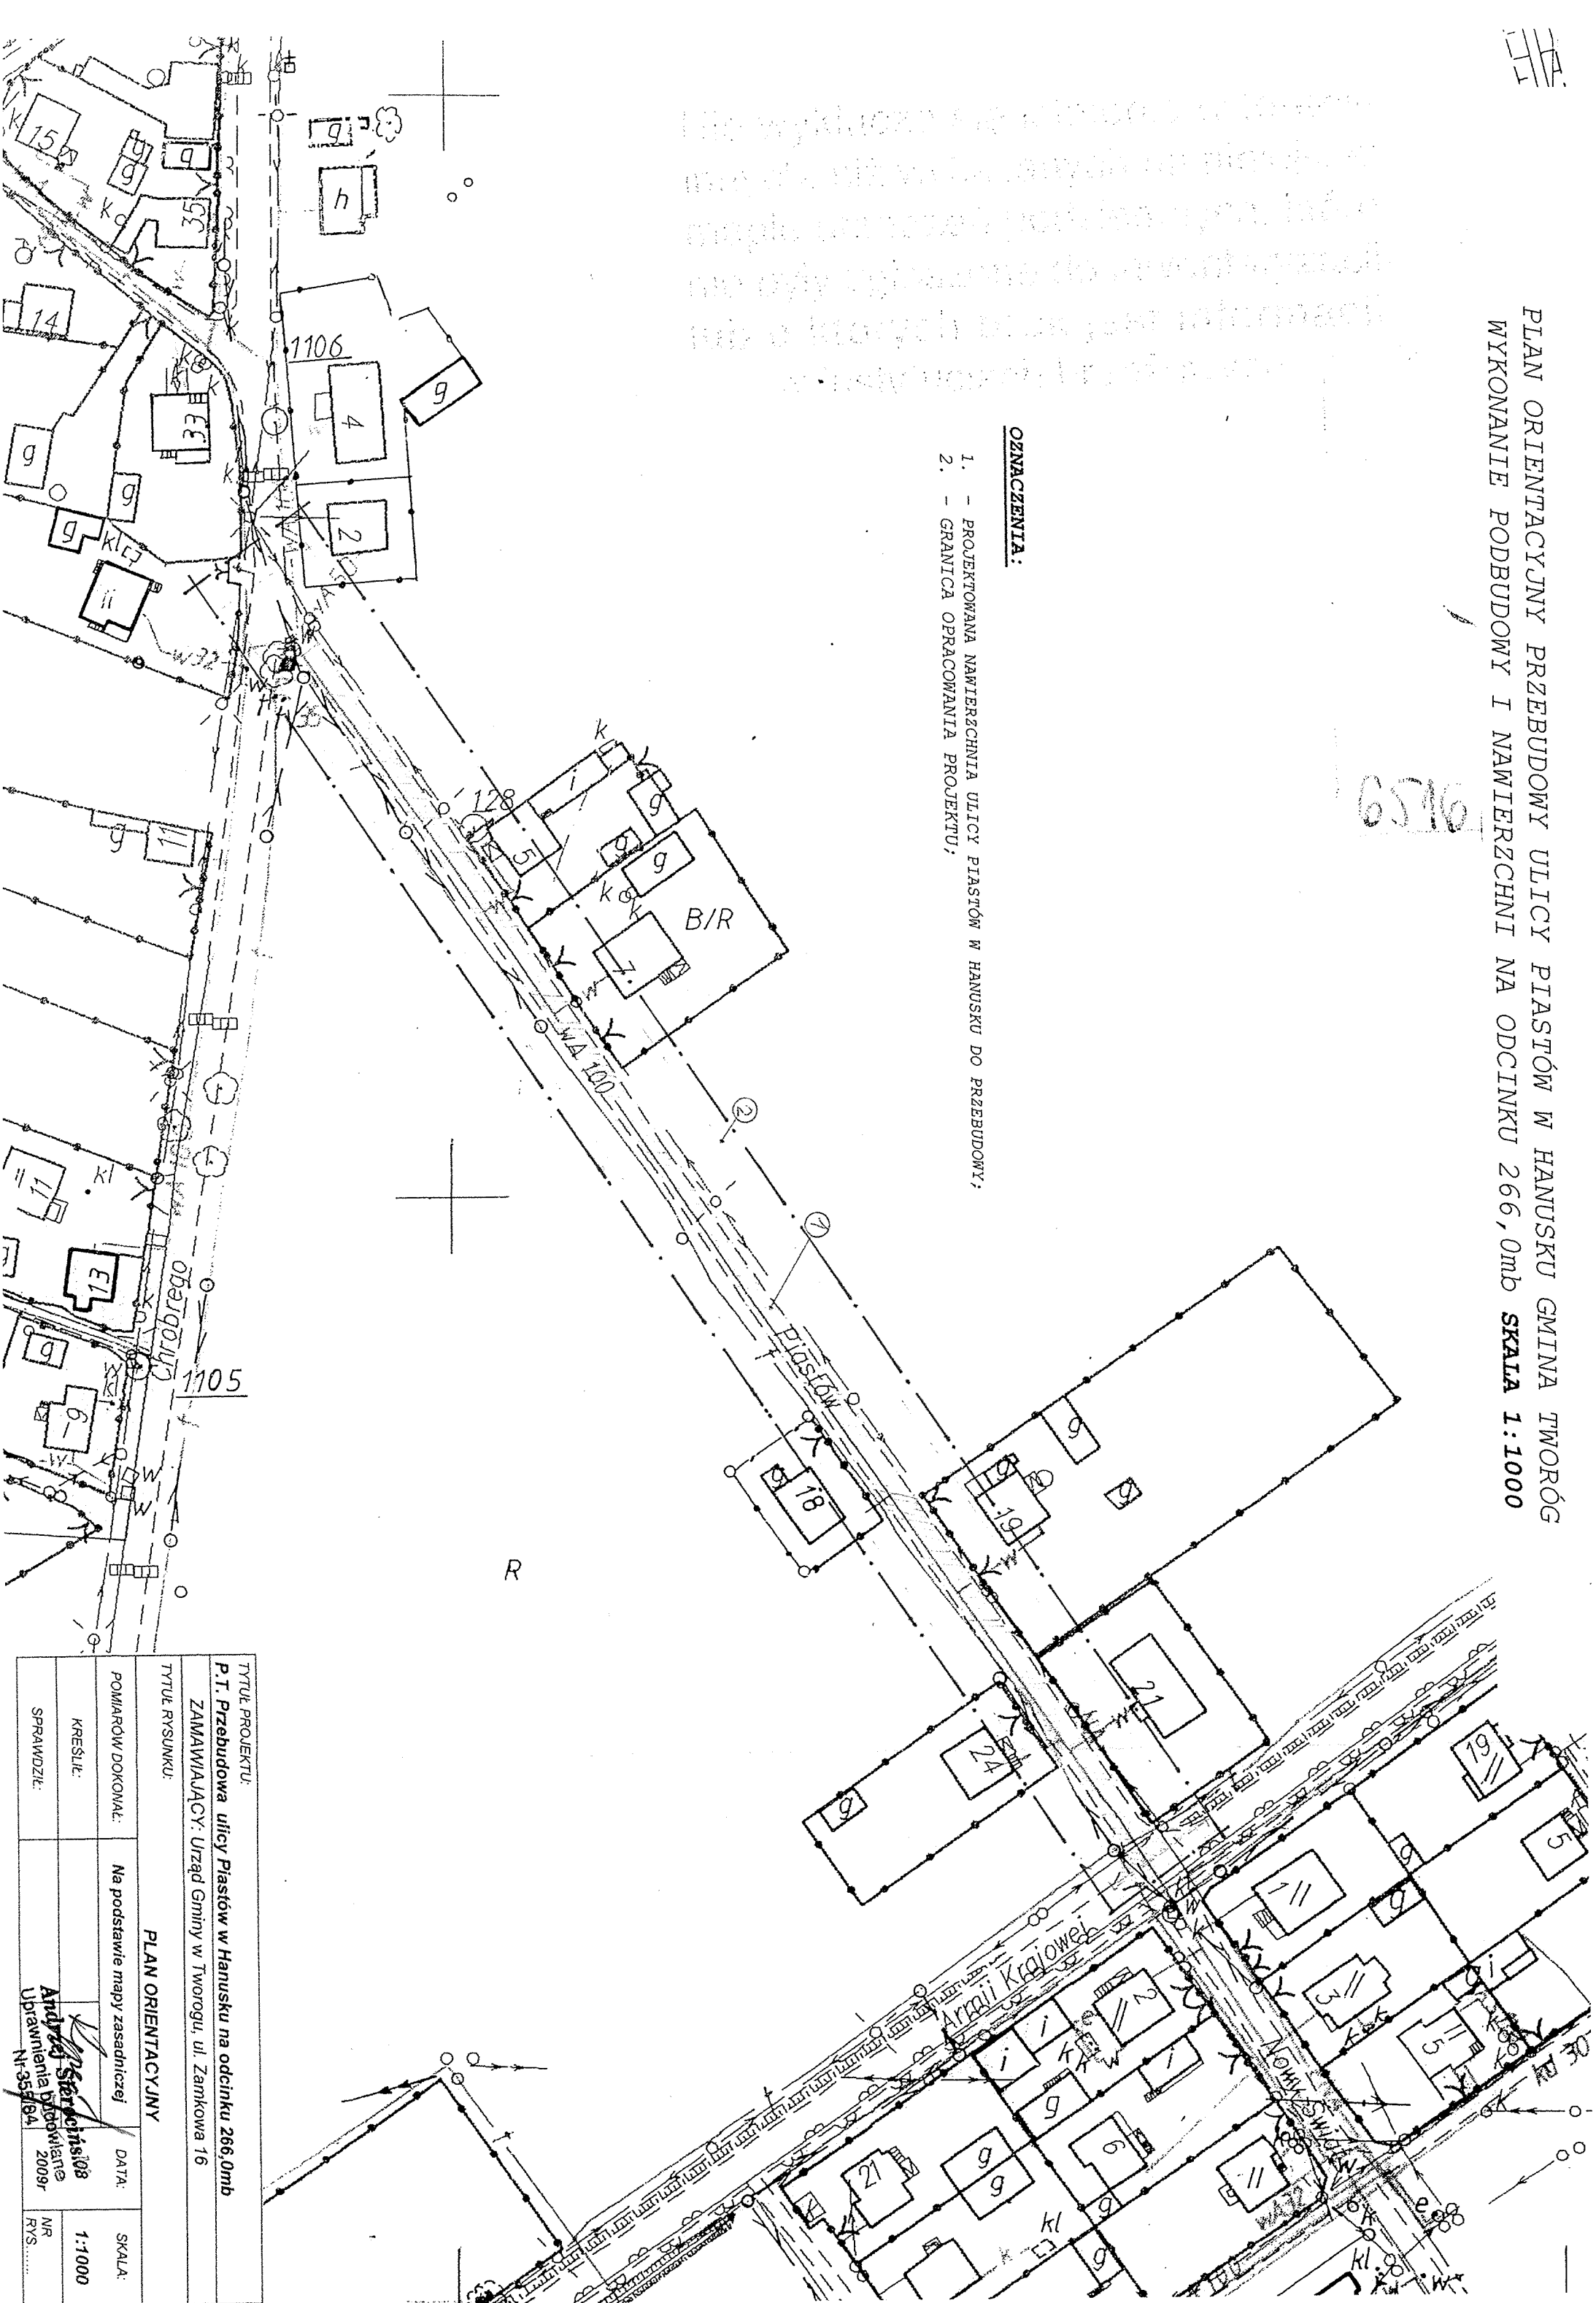

Tytuł projektu: P.T. Przebudowa ulicy Piastów w Hanusku na odcinku 266,0mb ZAMAWIAJĄCY: Urząd Gminy w Tworogu, ul. Zamkowa 16			
Tytuł rysunku: PLAN ORIENTACYJNY		Na podstawie mapy zasadniczej	
Pomiarów dokonał:	Kreślił:	DATA:	SKALA:
Sprawdził:	Andrzej Krawiec	16.08.2009	1:1000
Uprawnienie: 1609		NR:	RYS.