


PLAN SYTUACYJNY ISTNIEJĄCY PRZEBUDOWY ULICY DEBOWEJ (DROGA OSIEDLOWA) W TWOROGU GMINA TWORÓG  
WYKONANIE PODBUDOWY I NAWIERZCHNI NA ODCINKU OKOŁO 360,0 mb

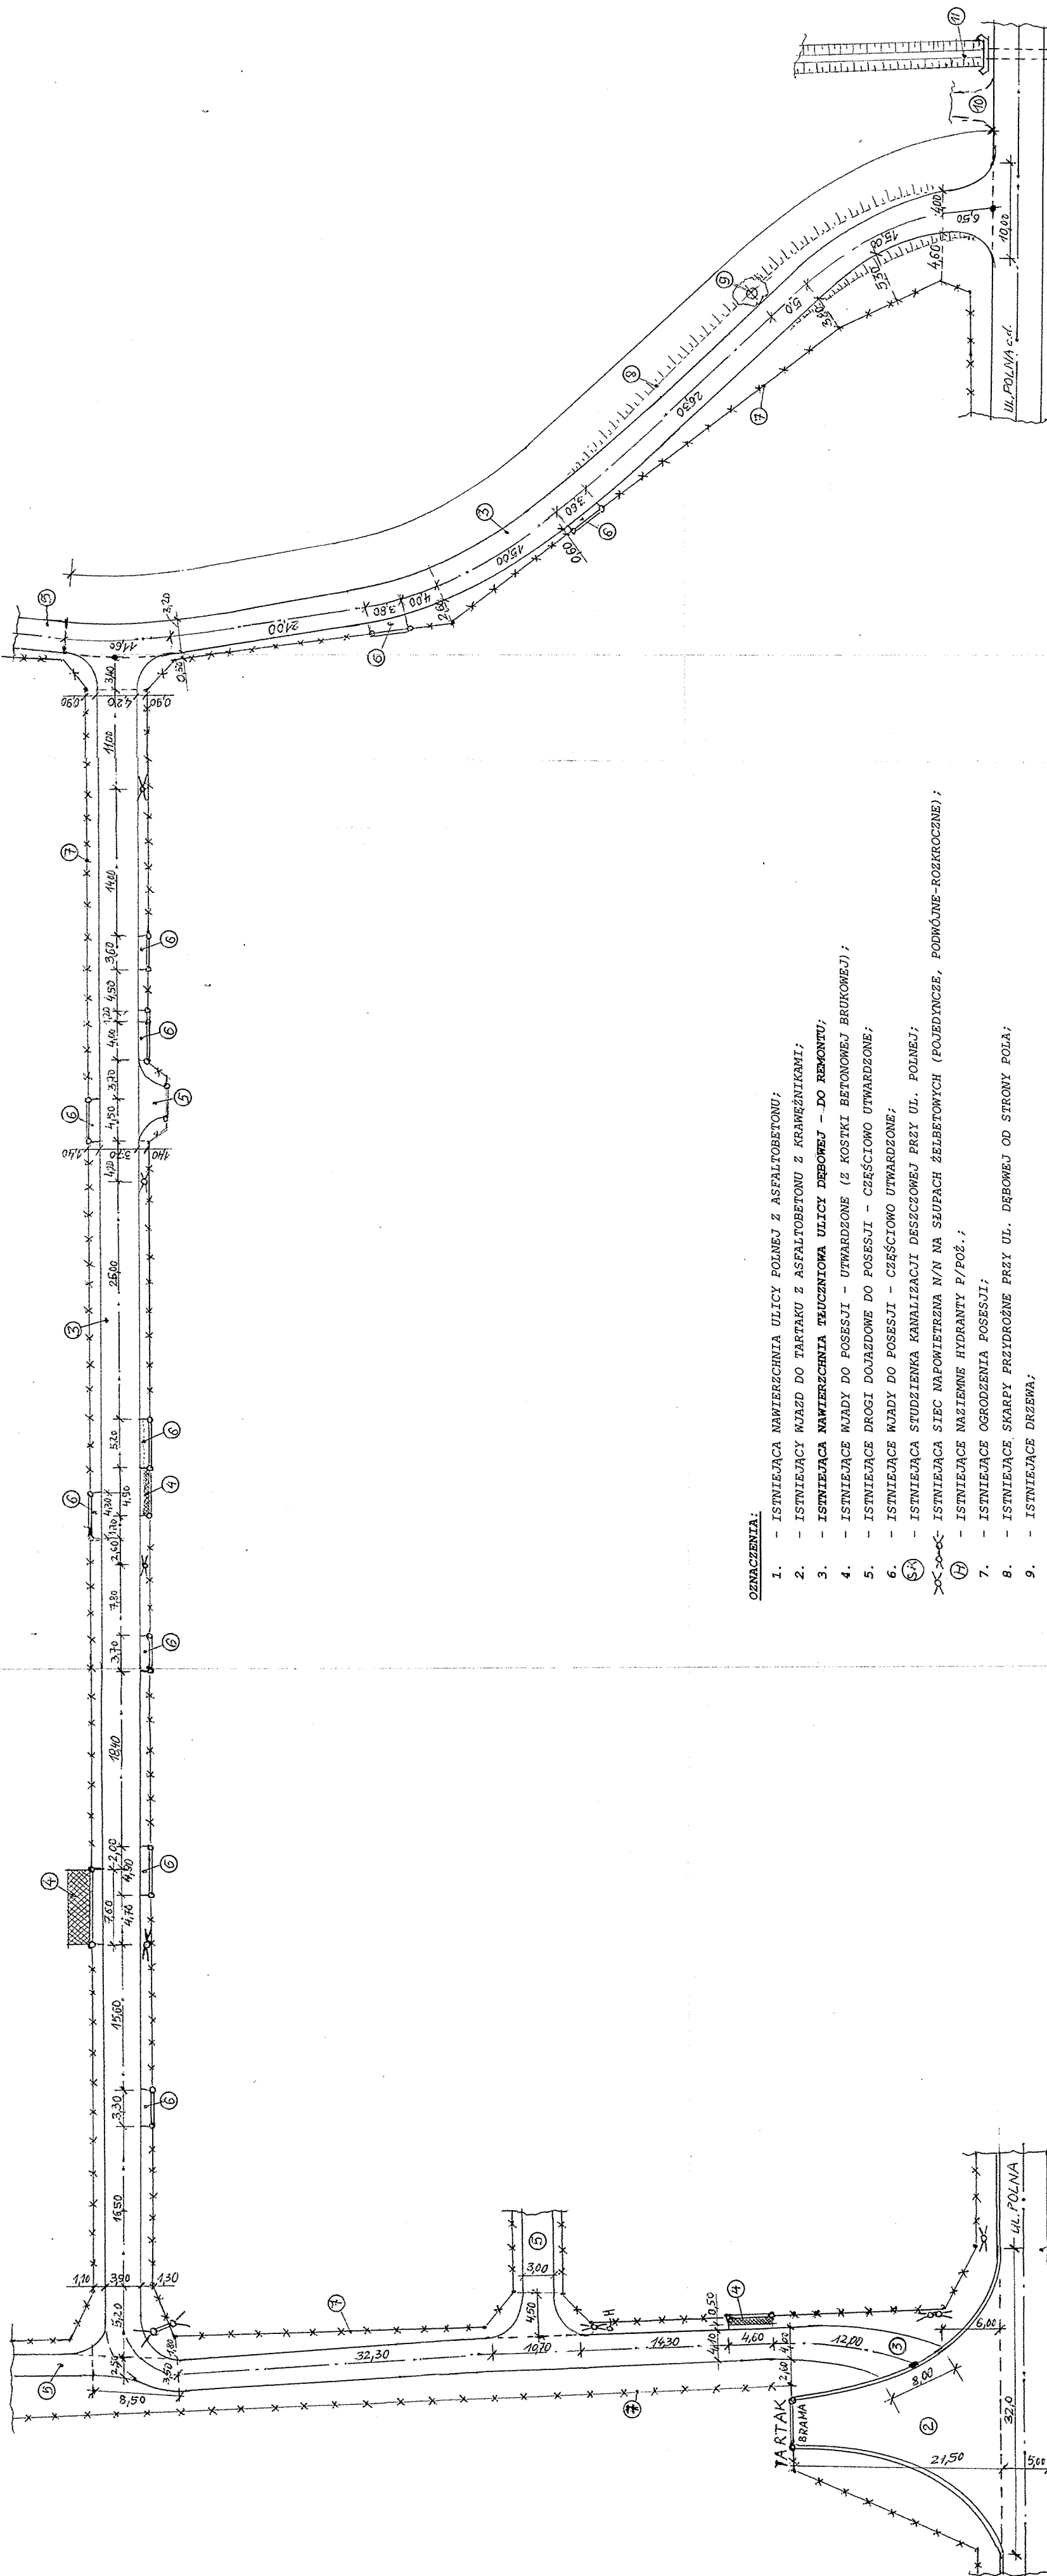

  11. - ISTNIEJĄCY CIĘK WODNY I PRZEPŁYT DROGOWY POD UL. POLNA.

Tytuł projektu: P.T. Przebudowa ulicy Dębowej w Tworogu		Tytuł rysunku: ZAMAWIAJĄCY: Urząd Gminy w Tworogu, ul. Zamkowa 16	
POMIAROWI DOKONAŁ: mgr inż. Jan Kępczak		PLAN SYTUACYJNY ISTNIEJĄCY	
KREŚLIŁ: mgr inż. Jan Kępczak		DATA: 12.12.2024	
SPRAWDZIŁ: mgr inż. Jan Kępczak		SKALA: 1:500	
		NR 108	
		RYS.	