


PLAN SYTUACYJNY PROJEKTOWANY PRZEBUDOWY ULICY
WYKONANIE POBUDOWY I NAMIERZCHNI DĘBOWEJ (DROGA OSIEDLOWA) W TWOROGU GMINA TWORÓG
NA ODCINKU OKOŁO 360,0 mb

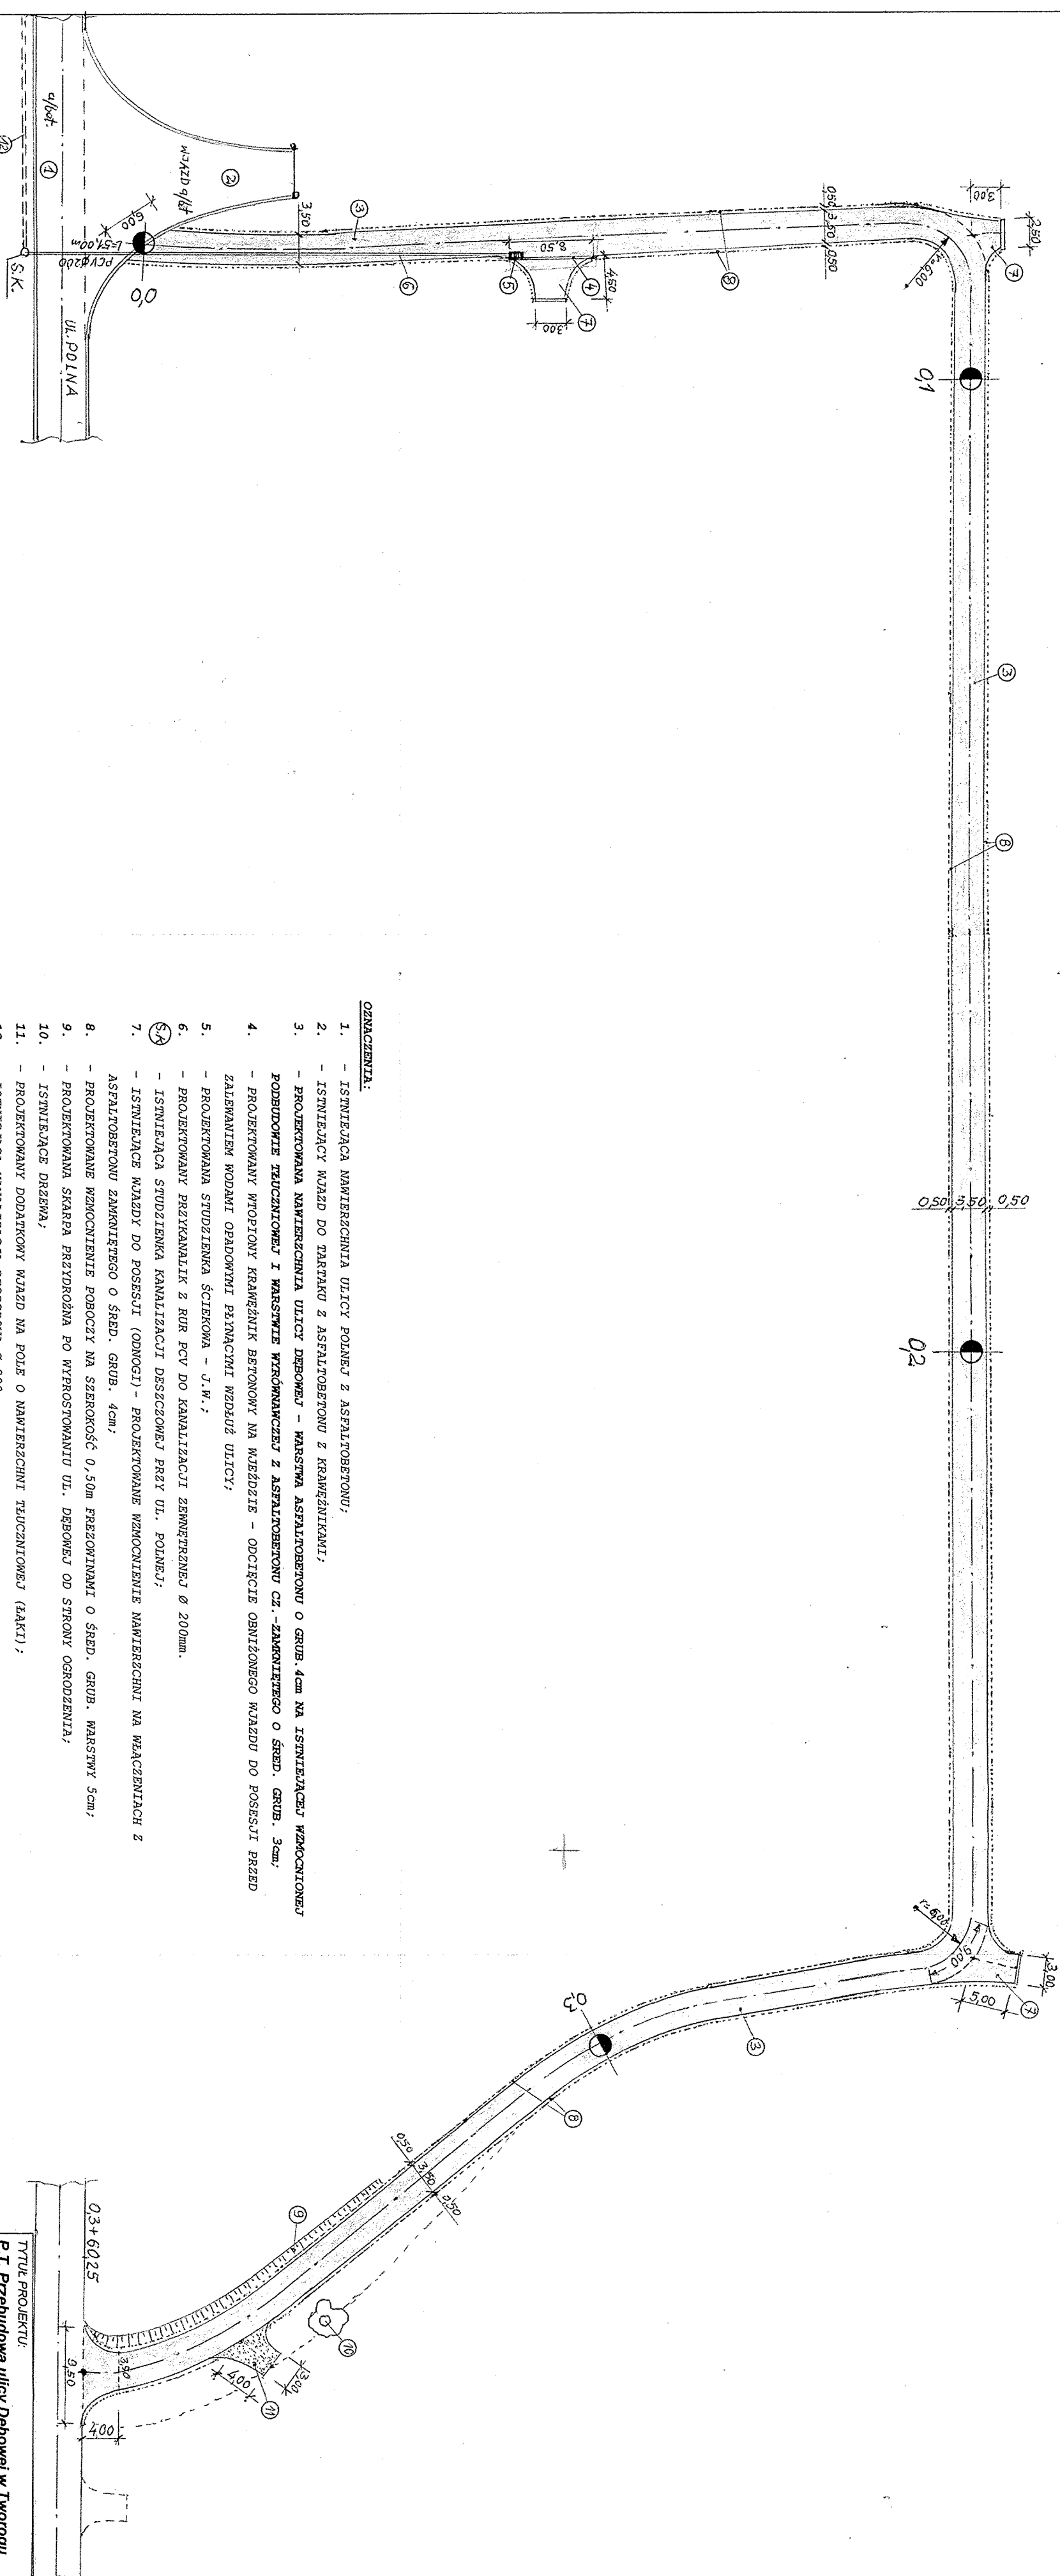

- [illegible]

TITUL PROJEKTU					
P-1 Przebudowa ulicy Dębowej w Toruniu ZAMIAWIAJĄCY: Urząd Gminy w Toruniu, ul. Zamkowa 16					
TYTUŁ RYSUNKU					
PLAN STANOWISZY PROJEKTYOWY					
POZIOMYCH ZDOLNOŚCI					SKALA
KRSULE	maj iżn. Jan Kopeck	<i>[Signature]</i>	DATA	08	1:500
SPEWNIACIE	Andrzej Siemczak	<i>[Signature]</i>	09	2009	PROJ.