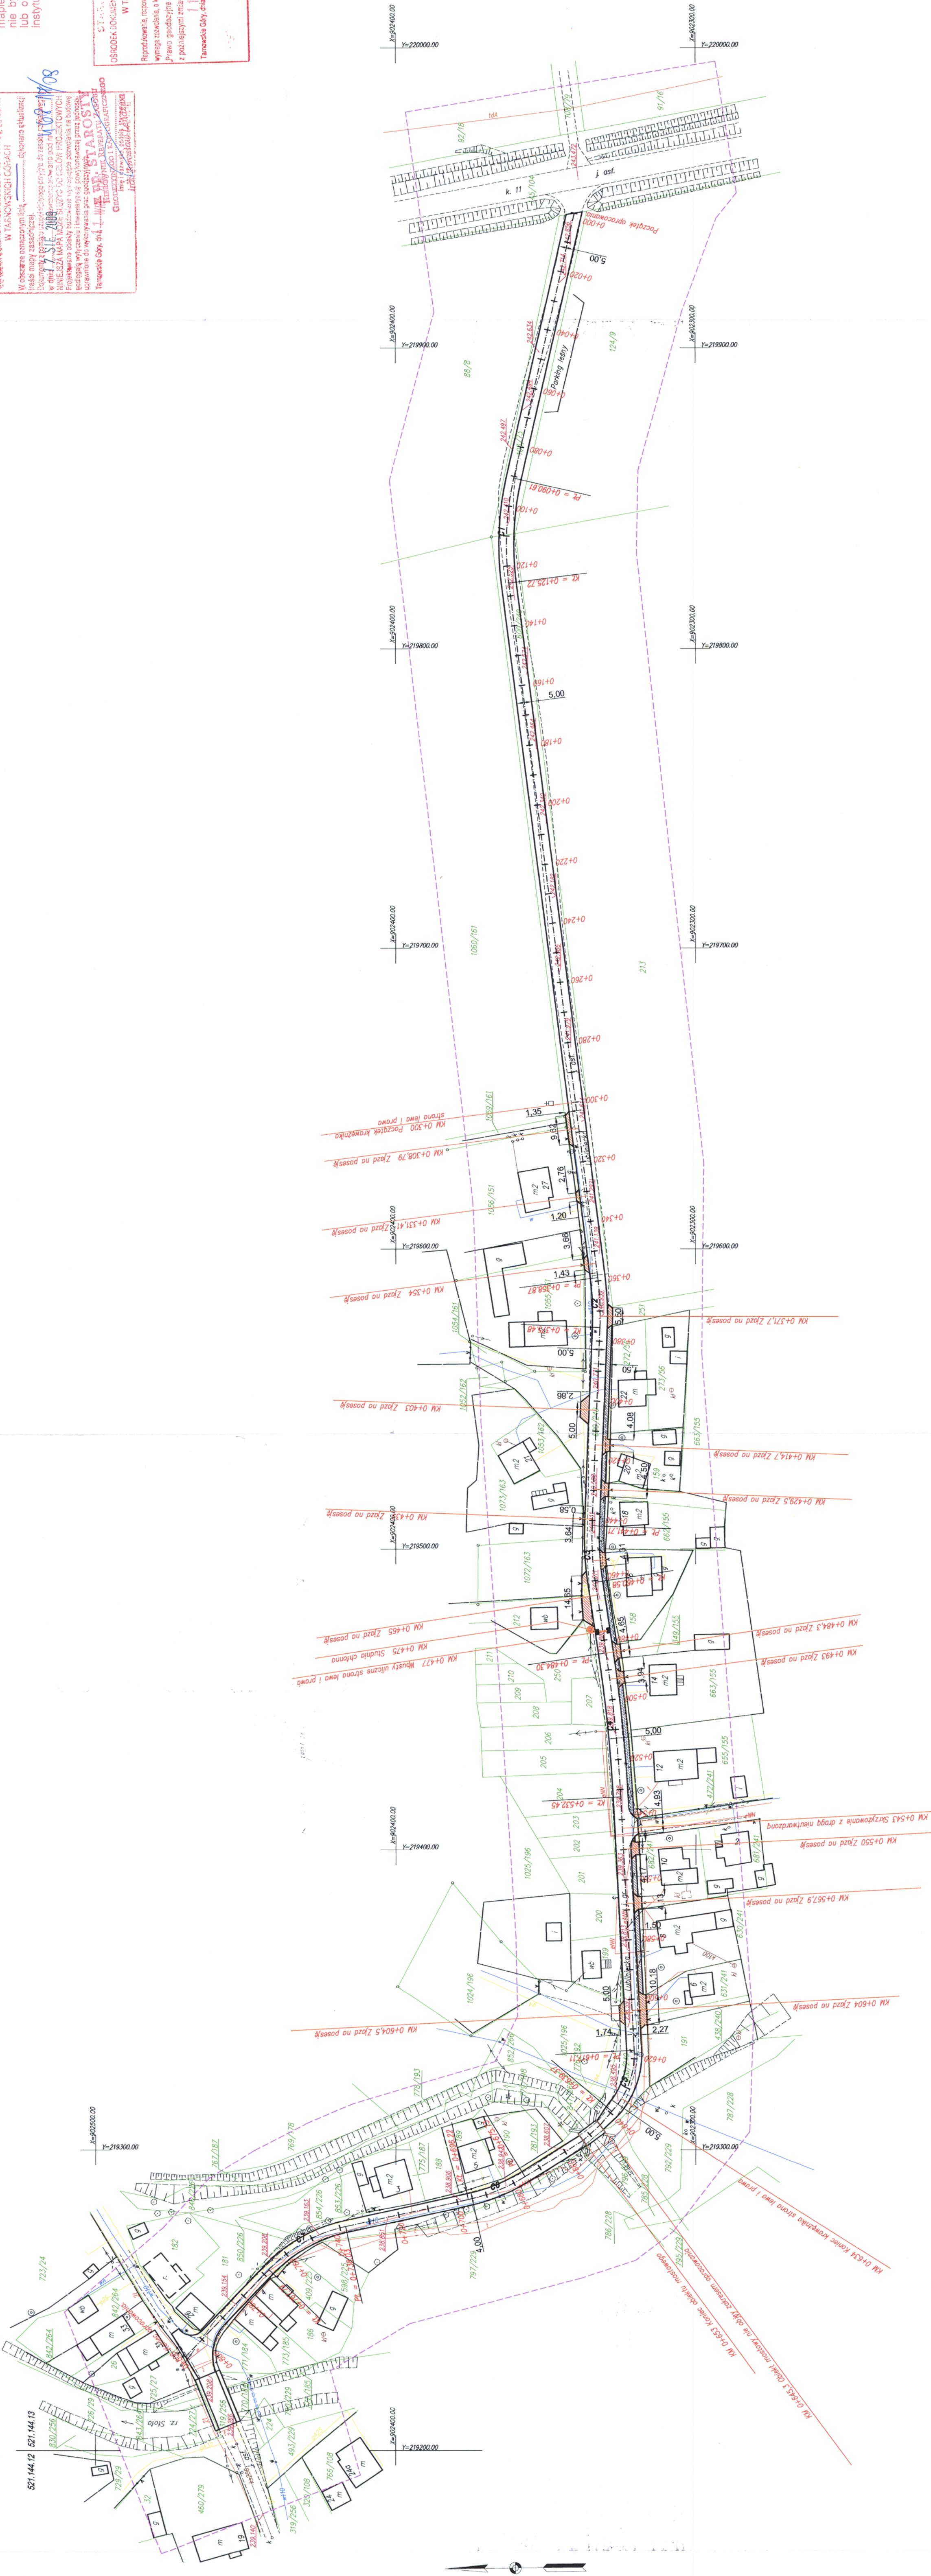


[illegible][illegible]

Województwo śląskie
Gmina Twardóg
Obiektowy

MAPA DO CELÓW PROJEKTOWYCH

(Opracowano po wektoryzacji i aktualizacji mapy zasadniczej w skali 1:2000)

ZAKŁAD USŁUG
FOTODUZYJNO-KARTOGRAFICZNYCH
2-683 Boruszowice, ul. Jedności 1

GEODEZA UPRAWNIENY
Piotr Krok
Uprawnienia Nr 16351

RG 468-01709

MER ZLECENIA - KSIĘGI ROBÓT

TABELA 4. UKOV					
UK	DLUGOŠĆ	PROMIEN	CIECIWA	STYCZNA	KĄT DELTA
C1	35.11	100.00	34.93	17.74	22.8966
C2	16.61	100.00	16.59	8.33	10.5757
C3	16.87	100.00	16.84	9.46	12.0114
C4	48.15	500.00	48.13	24.09	6.1339
C5	22.26	27.50	21.68	11.78	51.4308
C6	20.49	60.00	20.40	10.35	27.1456
C7	29.76	50.00	29.32	15.34	37.9938

Zamawiający: Urząd Gminy w Tworku		Nazwa opracowania: PRZEBUDOWA UL. LUBLINIECKIEJ W M. KOTY	
Tytuł rysunku: ataz. 03.2009		Sytuacja	
projektant	inż. Andrzej Patas	Podpis	
rowydzacy	inż. Marcin Adanczyk	Skala	
Współbranca	inż. Artur Ball	Umowa	582009
Współbranca		Nr rys.	2